


BYGNINGENS AREAL
 BYA: 73 m²
 BRA: 61 m²
 BRA inkl åpne arealer: 76 m²
 HEMS: 17 m²
 TERRASSE: 9 m²

BYA er inkludert ytterpanel. Åpne arealer er målbart uteareal iht grad av utnytting.



SIST REVIDERT: 26.02.2023

Prosjekt Langlibu 61 T	Gnr./Bnr./Festenr.:
Prosjekterende: Blink Hytta Sigdal as v/Nils Aasand	
© Alle rettigheter tilhører utførende for prosjektering, kopiering eller bruk av disse tegningene er forbudt uten skriftlig samtykke	Dato: 14.04.2021
Tegning: Plan Salgstegning	Målestokk: 1:66,667
	Tegningsnr.:

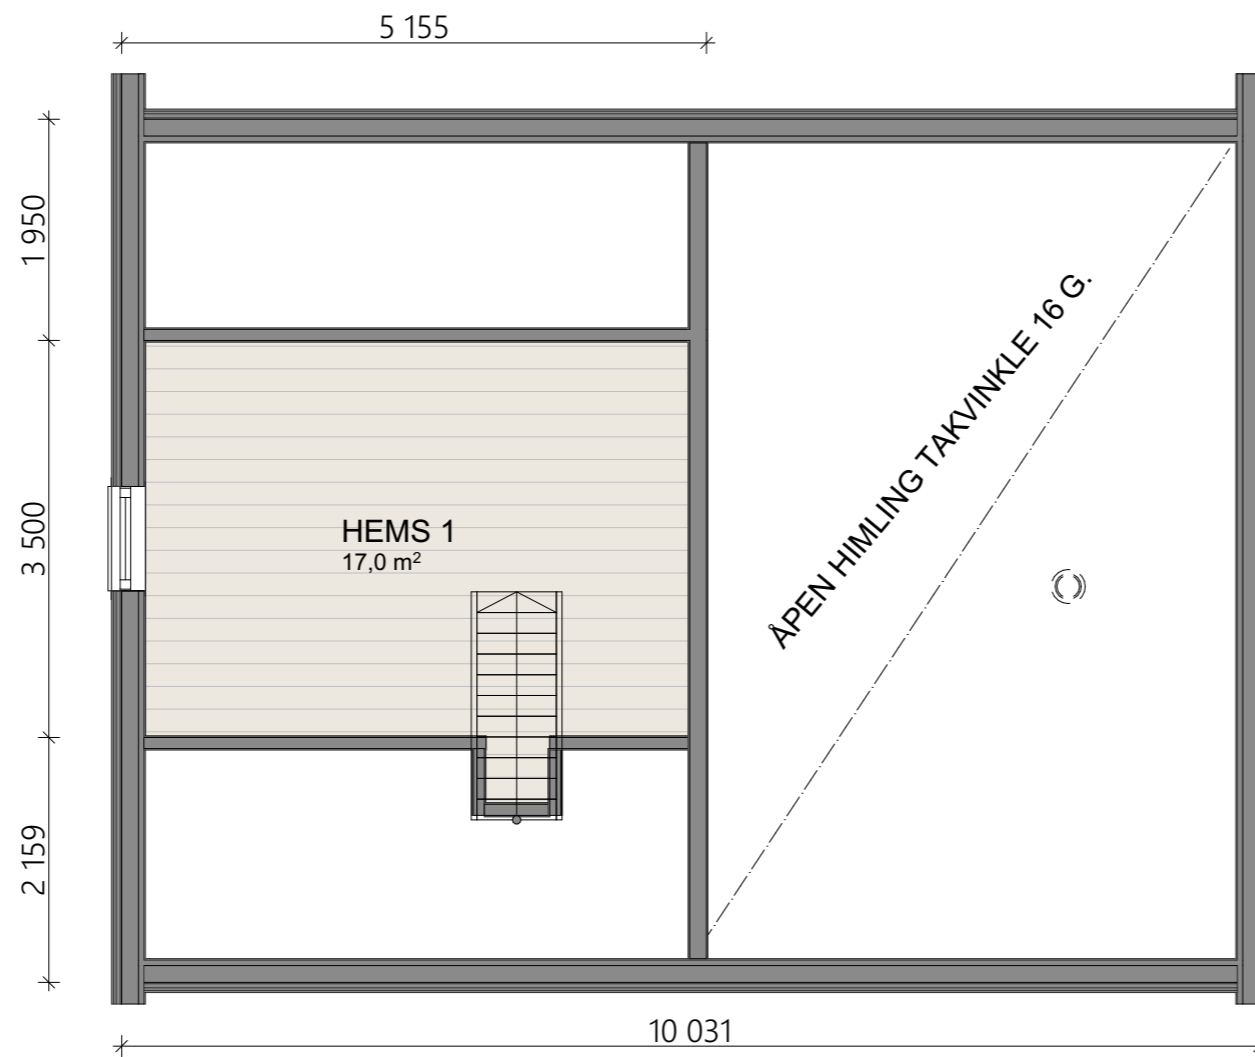


BYGNINGENS AREAL
 BYA: 73 m²
 BRA: 61 m²
 BRA inkl åpne arealer: 76 m²
 HEMS: 17 m²
 TERRASSE: 9 m²

BYA er inkludert ytterpanel. Åpne arealer er målbart uteareal iht grad av utnytting.



SIST REVIDERT: 26.02.2023

Prosjekt	Langlibu 61 T		Gnr./Bnr./Festenr.:
Prosjekterende:	Blink Hytta Sigdal as v/Nils Aasand		
© Alle rettigheter tilhører utførende for prosjektering, kopiering eller bruk av disse tegningene er forbudt uten skriftlig samtykke	Dato:	14.04.2021	
Tegning:	Plan hems	Målestokk:	1:66,667
		Tegningsnr.:	

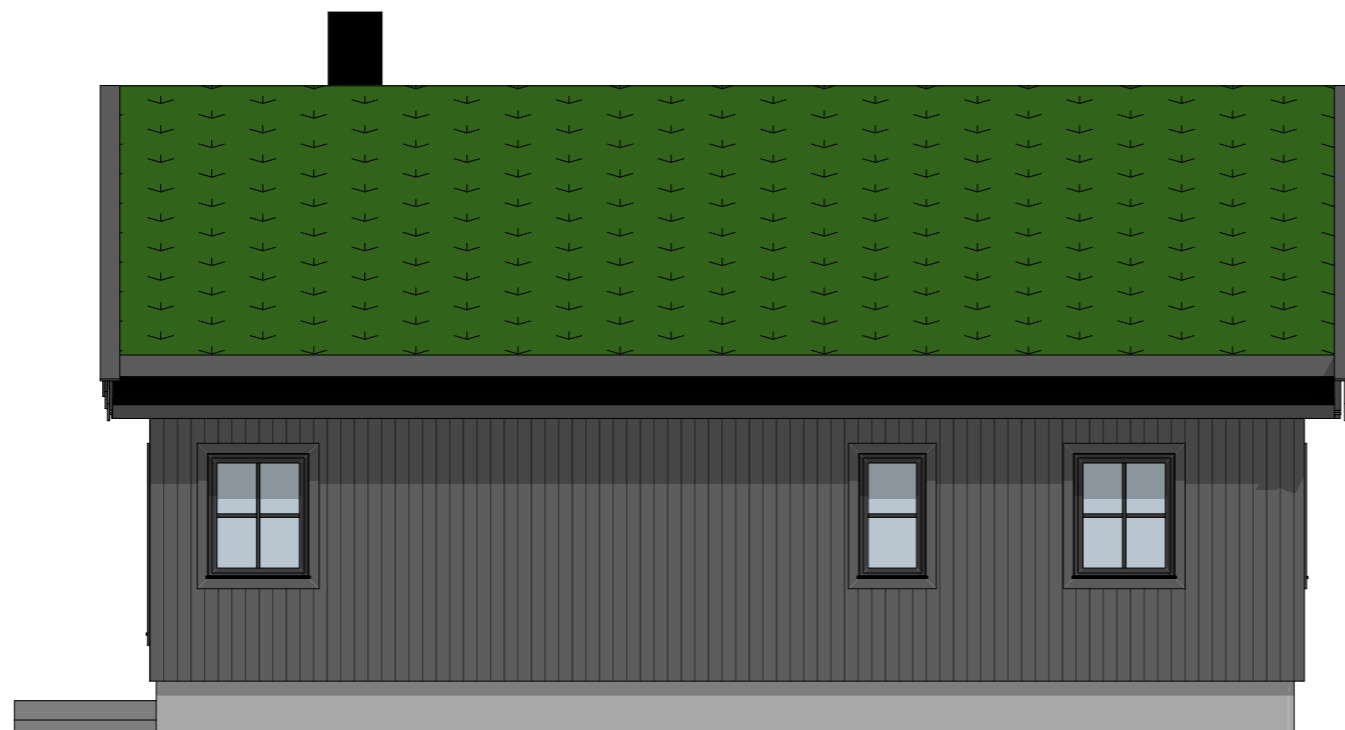

BYGNINGENS AREAL
 BYA: 73 m²
 BRA: 61 m²
 BRA inkl åpne arealer: 76 m²
 HEMS: 17 m²
 TERRASSE: 9 m²

BYA er inkludert ytterpanel. Åpne arealer er målbart uteareal iht grad av utnytting.



SIST REVIDERT: 26.02.2023

Prosjekt	Langlibu 61 T		Gnr./Bnr./Festenr.:
Prosjekterende:	Blink Hytta Sigdal as v/Nils Aasand		
© Alle rettigheter tilhører utførende for prosjektering, kopiering eller bruk av disse tegningene er forbudt uten skriftlig samtykke	Dato:	14.04.2021	
Tegning:	Fasade 1 salgstegning		Målestokk: 1:66,667
	Tegningsnr.:		




BYGNINGENS AREAL
 BYA: 73 m²
 BRA: 61 m²
 BRA inkl åpne arealer: 76 m²
 HEMS: 17 m²
 TERRASSE: 9 m²

BYA er inkludert ytterpanel. Åpne arealer er målbart uteareal iht grad av utnyttning.



SIST REVIDERT: 26.02.2023

Prosjekt	Langlibu 61 T		Gnr./Bnr./Festenr.:
Prosjekterende:	Blink Hytta Sigdal as v/Nils Aasand		
© Alle rettigheter tilhører utførende for prosjektering, kopiering eller bruk av disse tegningene er forbudt uten skriftlig samtykke	Dato:	14.04.2021	
Tegning:	Fasade 2 salgstegning		Målestokk: 1:66,667
	Tegningsnr.:		

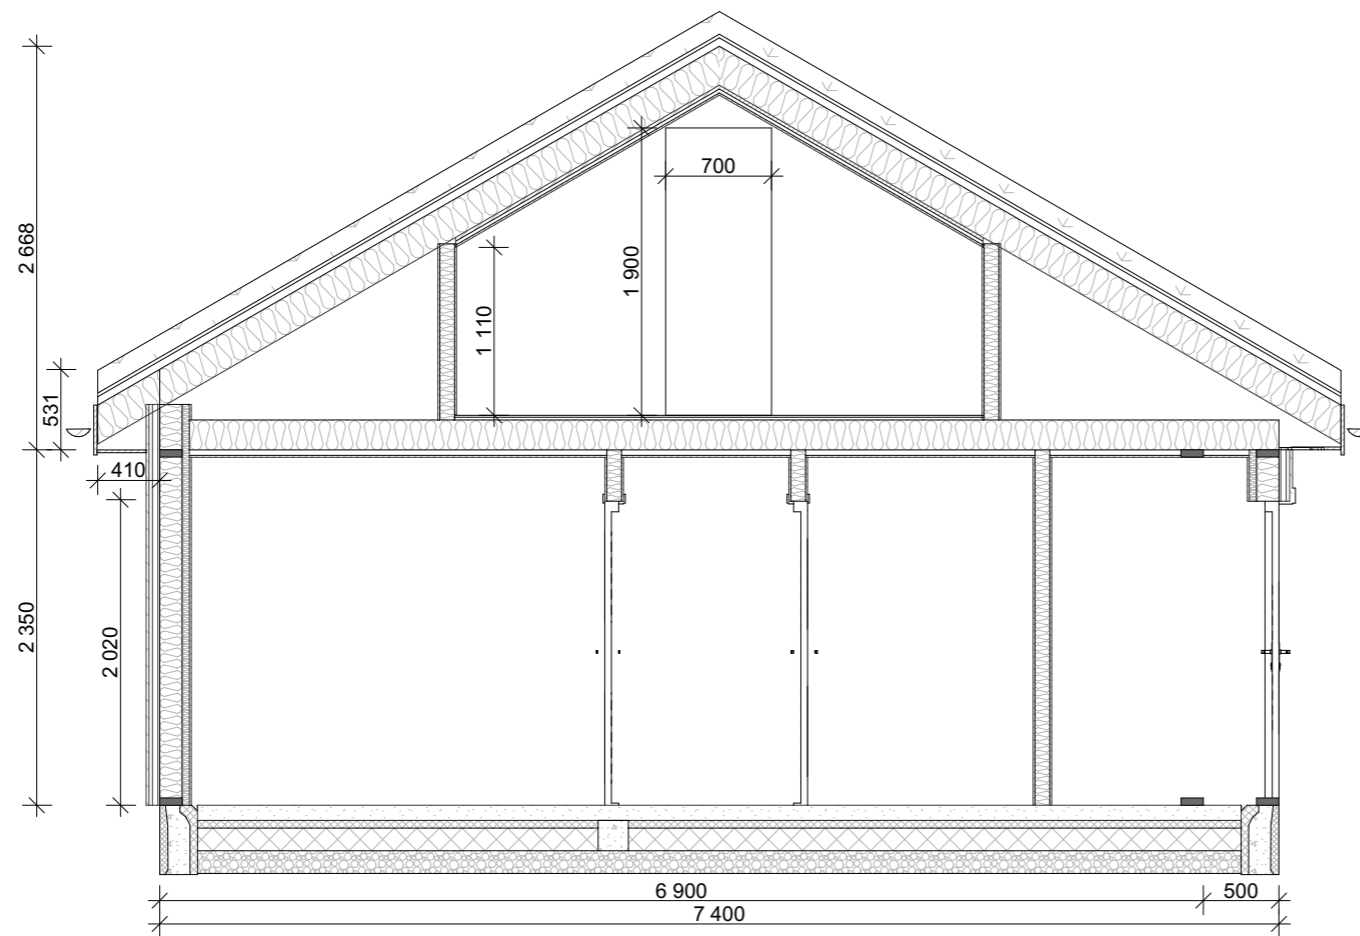


BYGNINGENS AREAL
 BYA: 73 m²
 BRA: 61 m²
 BRA inkl åpne arealer: 76 m²
 HEMS: 17 m²
 TERRASSE: 9 m²

BYA er inkludert ytterpanel. Åpne arealer er målbart uteareal iht grad av utnytting.



SIST REVIDERT: 26.02.2023

Prosjekt Langlibu 61 T		Gnr./Bnr./Festenr.:	
Prosjekterende: Blink Hytta Sigdal as v/Nils Aasand		Dato: 14.04.2021	
© Alle rettigheter tilhører utførende for prosjektering, kopiering eller bruk av disse tegningene er forbudt uten skriftlig samtykke		Målestokk: 1:50	
Tegning: Snitt salgstegning		Tegningsnr.:	

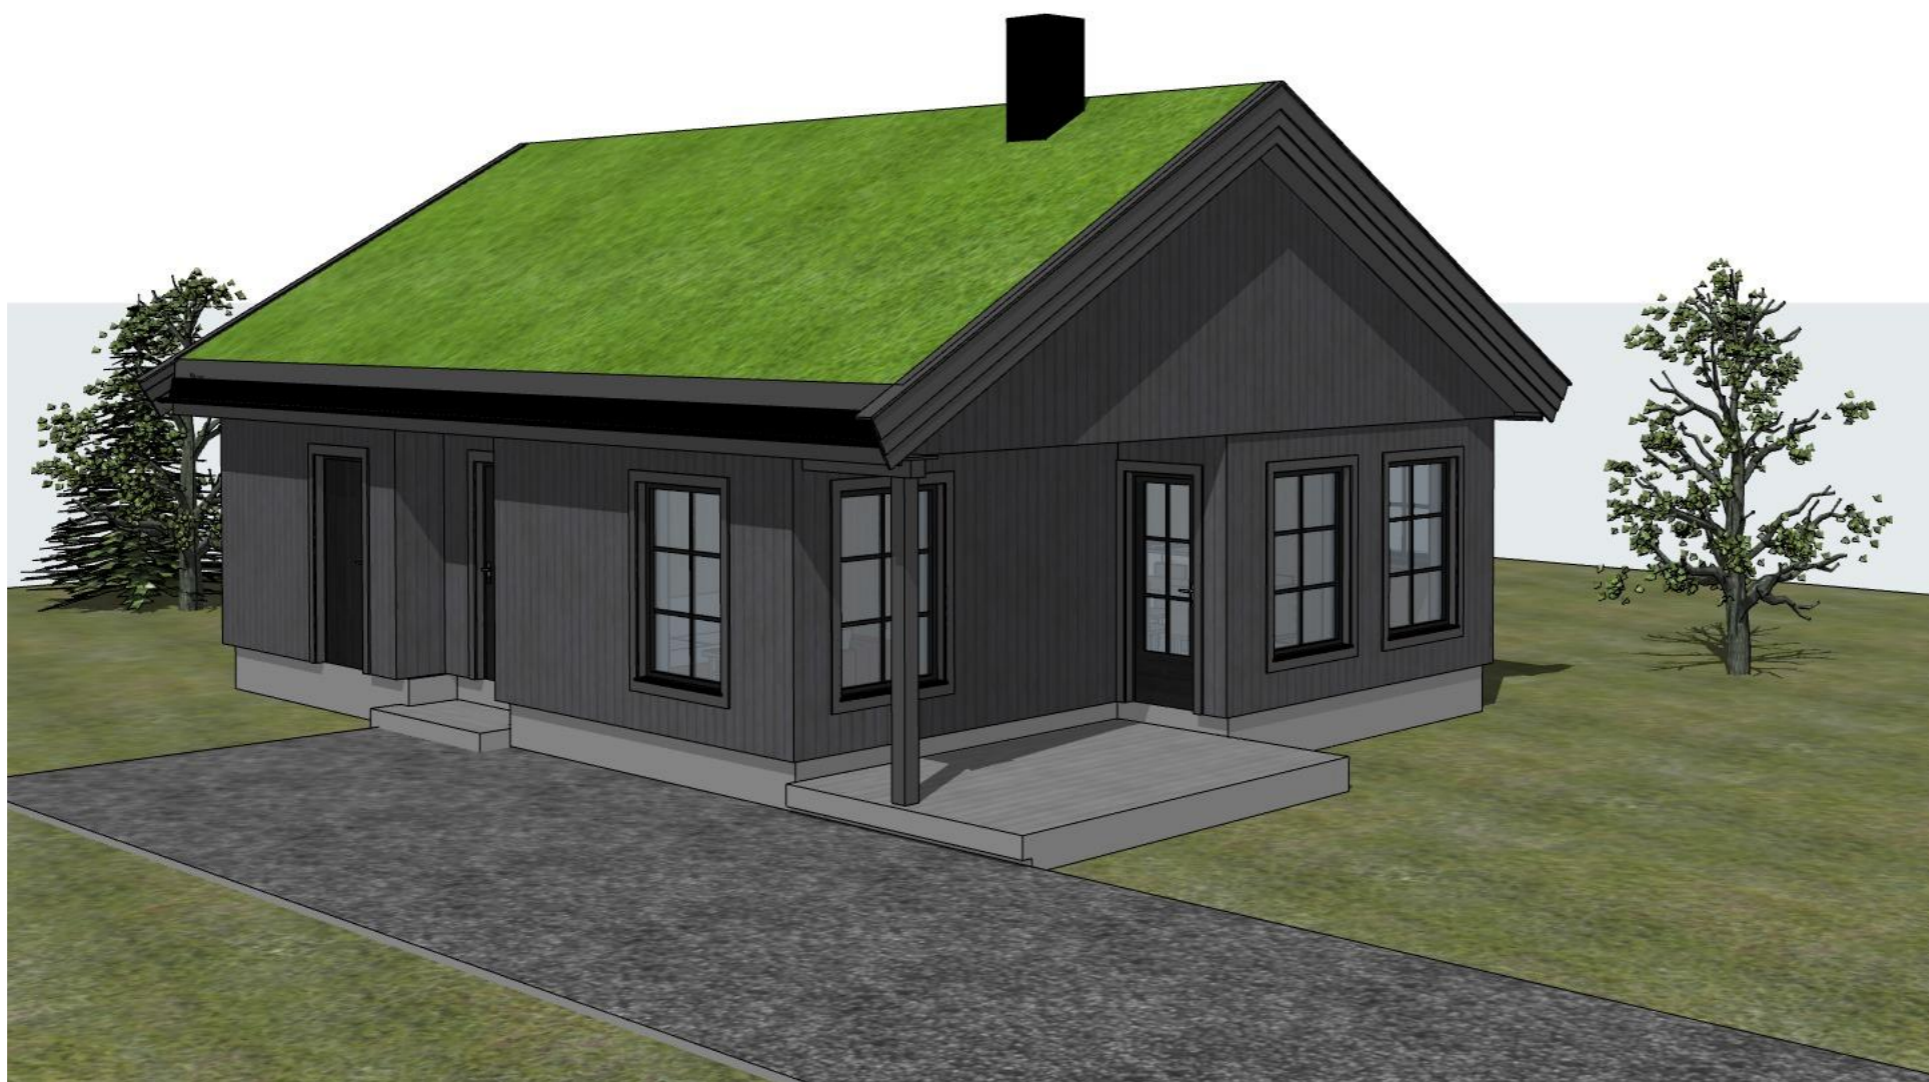

BYGNINGENS AREAL
 BYA: 73 m²
 BRA: 61 m²
 BRA inkl åpne arealer: 76 m²
 HEMS: 17 m²
 TERRASSE: 9 m²

BYA er inkludert ytterpanel. Åpne arealer er målbart uteareal iht grad av utnytting.



SIST REVIDERT: 26.02.2023

Prosjekt	Langlibu 61 T		Gnr./Bnr./Festenr.:
Prosjekterende:	Blink Hytta Sigdal as v/Nils Aasand		
© Alle rettigheter tilhører utførende for prosjektering, kopiering eller bruk av disse tegningene er forbudt uten skriftlig samtykke	Dato:	14.04.2021	
Tegning:	3 d	Målestokk:	1:200
		Tegningsnr.:	