




**BLINK HYTTA** Sigdal

SIST REVIDERT: 24.04.2023

Prosjekt	Skareseter nederst	Gnr./Bnr./Festenr.:
Prosjekterende:	Blink Hytta Sigdal as v/Nils Aasand	
© Alle rettigheter tilhører utførende for prosjektering, kopiering eller bruk av disse tegningene er forbudt uten skriftlig samtykke	Dato:	14.04.2021
Tegning:	Plan Salgstegning	Målestokk: 1:66,667
		Tegningsnr.:

BYGNINGENS AREAL  
 BYA: 114,5 m<sup>2</sup>  
 BRA: 94,0 m<sup>2</sup>  
 BRA inkl åpne arealer: 97,5 m<sup>2</sup>  
 HEMS: 35,0 m<sup>2</sup>  
 TERRASSE: 21,0 m<sup>2</sup>

BYA er inkludert ytterpanel. Åpne arealer er målbart uteareal iht grad av utnytting.

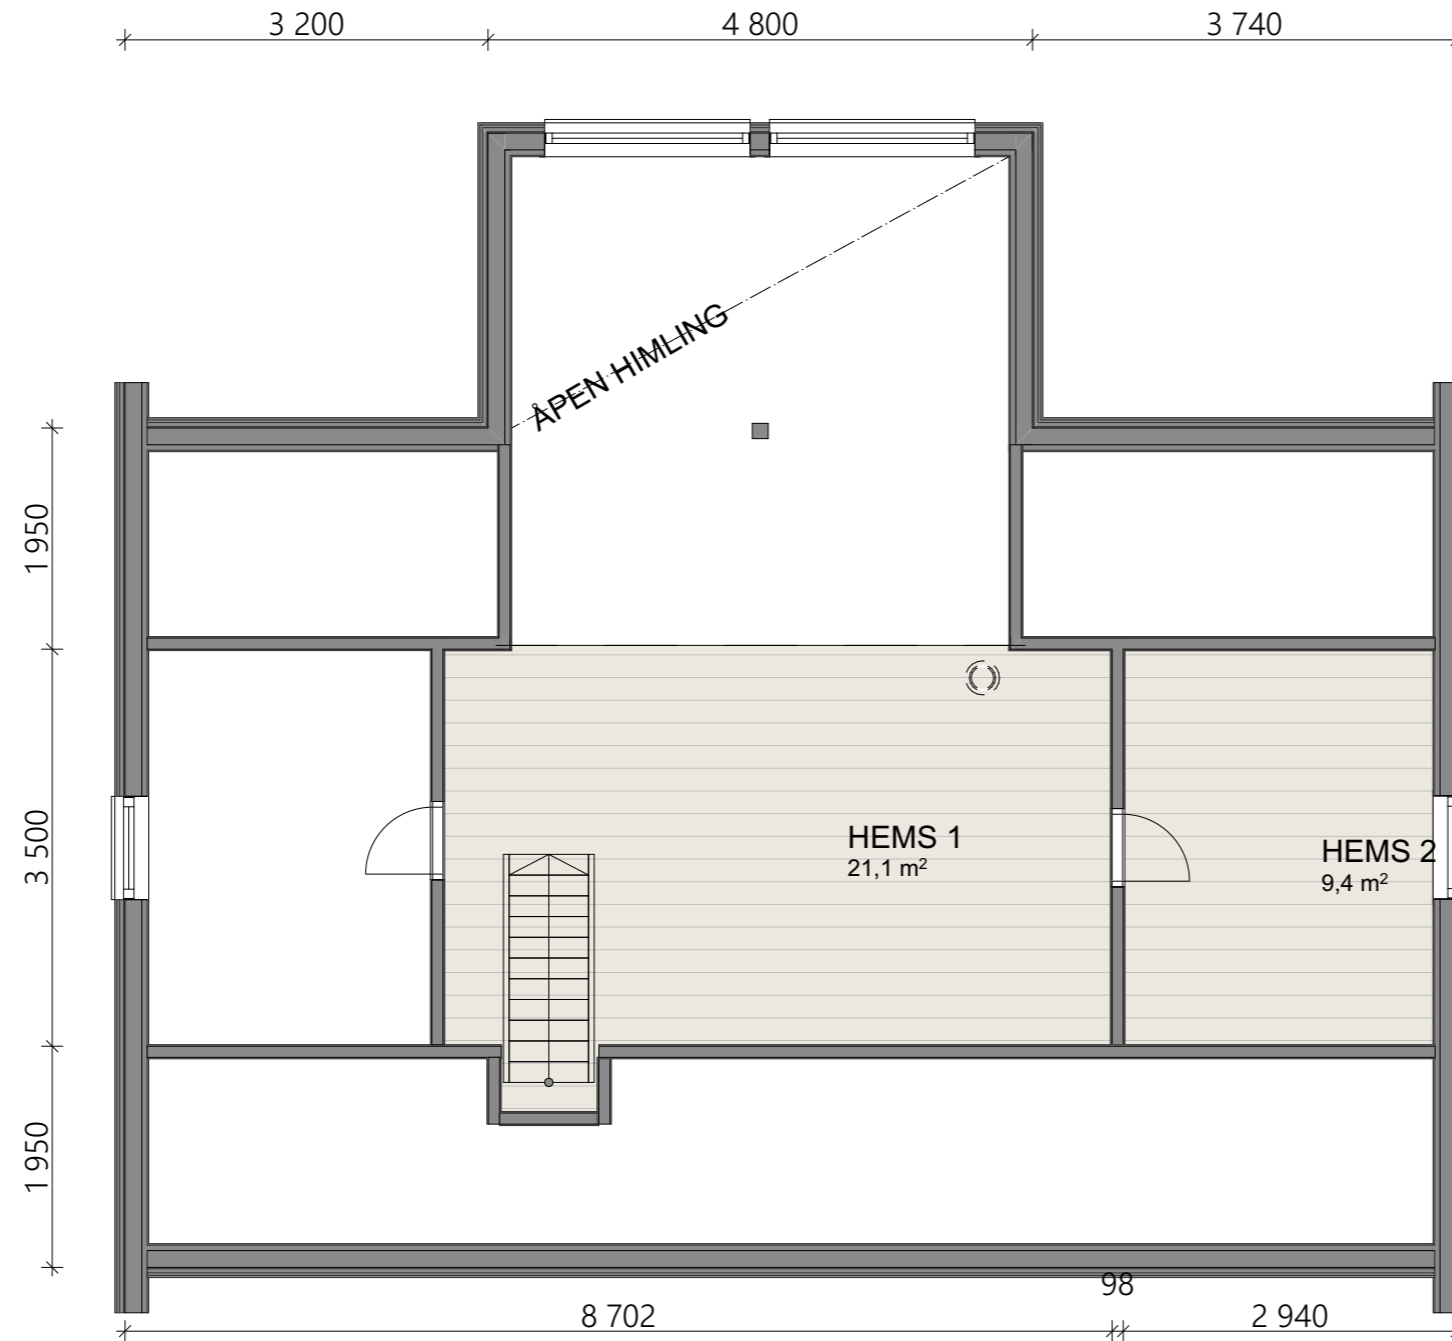



**BYGNINGENS AREAL**  
 BYA: 114,5 m<sup>2</sup>  
 BRA: 94,0 m<sup>2</sup>  
 BRA inkl åpne arealer: 97,5 m<sup>2</sup>  
 HEMS: 35,0 m<sup>2</sup>  
 TERRASSE: 21,0 m<sup>2</sup>

BYA er inkludert ytterpanel. Åpne arealer er målbart uteareal iht grad av utnyttning.



SIST REVIDERT: 24.04.2023

Prosjekt	Skareseter nederst	Gnr./Bnr./Festenr.:	
Prosjekterende:	Blink Hytta Sigdal as v/Nils Aasand	Dato:	14.04.2021
© Alle rettigheter tilhører utførende for prosjektering, kopiering eller bruk av disse tegningene er forbudt uten skriftlig samtykke		Målestokk:	1:66,667
Tegning:	Plan hems	Tegningsnr.:	

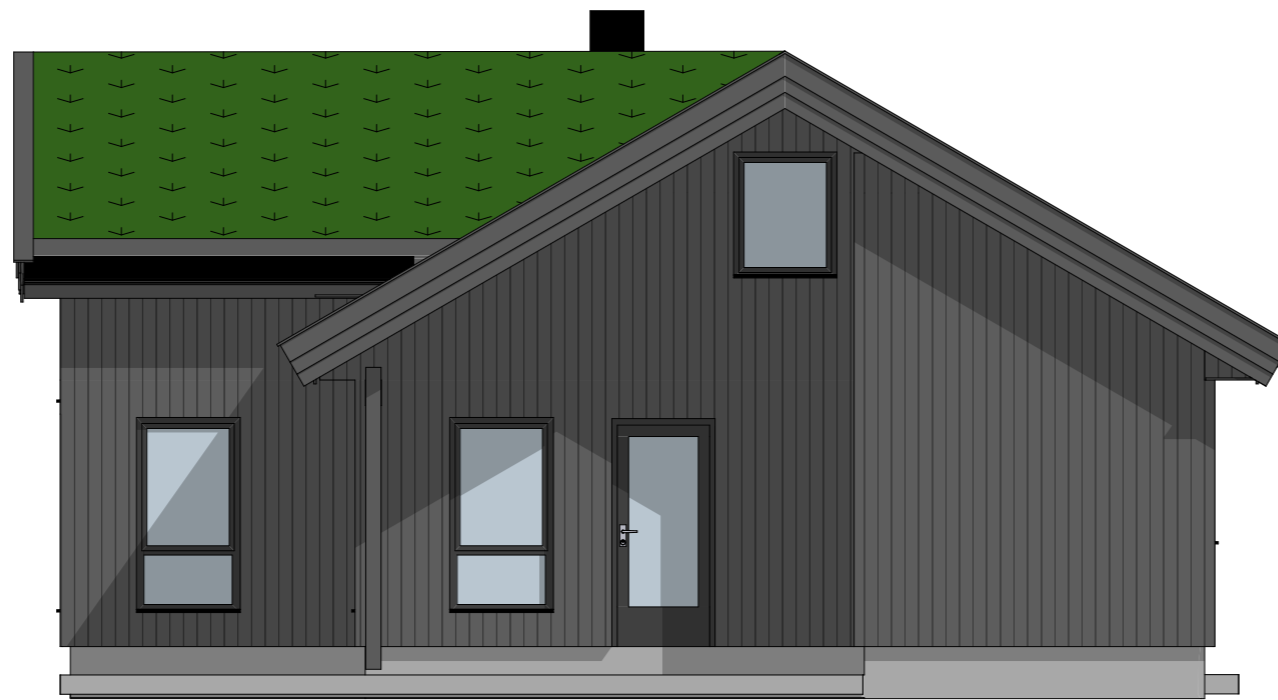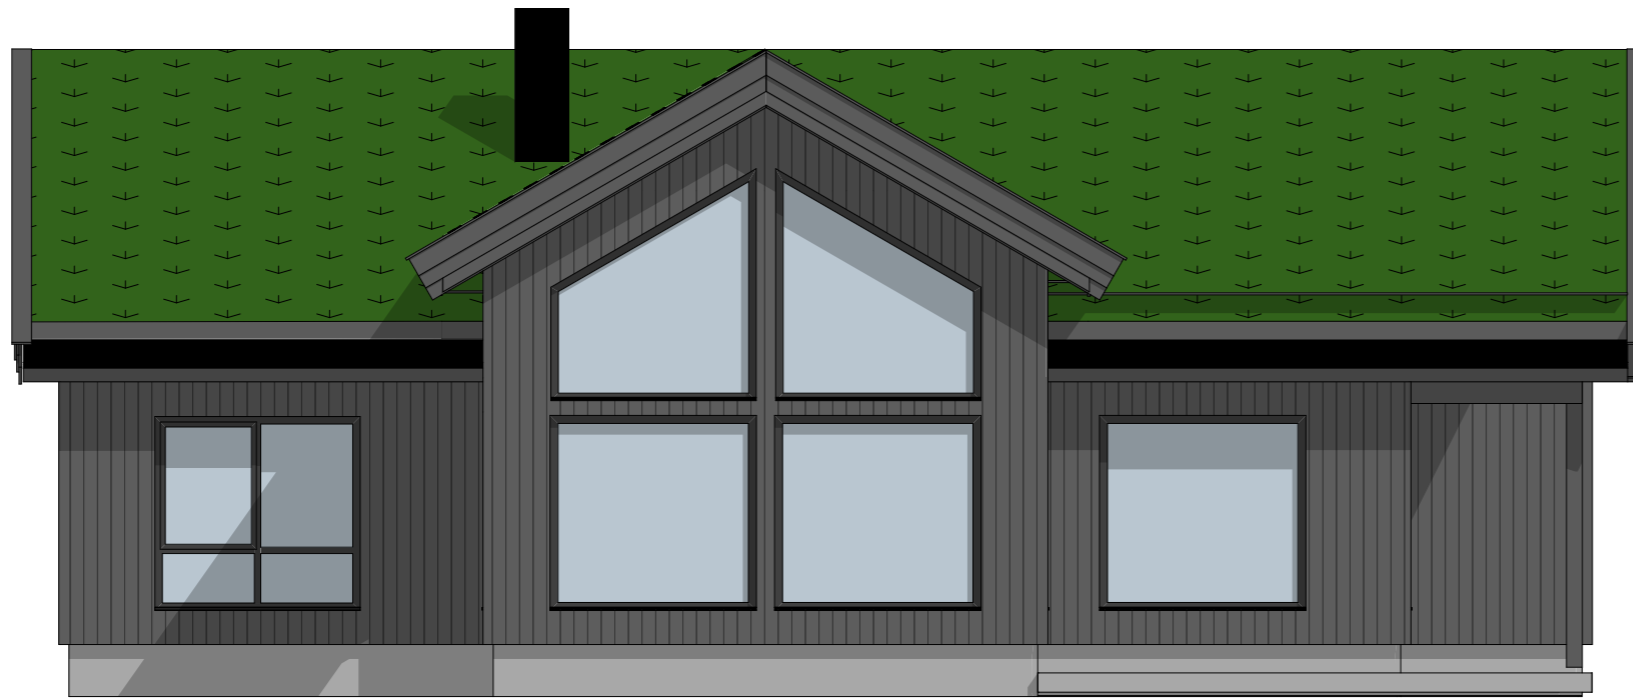


**BYGNINGENS AREAL**  
 BYA: 114,5 m<sup>2</sup>  
 BRA: 94,0 m<sup>2</sup>  
 BRA inkl åpne arealer: 97,5 m<sup>2</sup>  
 HEMS: 35,0 m<sup>2</sup>  
 TERRASSE: 21,0 m<sup>2</sup>

BYA er inkludert ytterpanel. Åpne arealer er målbart uteareal iht grad av utnyttning.



SIST REVIDERT: 24.04.2023

Prosjekt	Skareseter nederst		Gnr./Bnr./Festenr.:
Prosjekterende:	Blink Hytta Sigdal as v/Nils Aasand		
© Alle rettigheter tilhører utførende for prosjektering, kopiering eller bruk av disse tegningene er forbudt uten skriftlig samtykke			Dato: 14.04.2021
Tegning:	Fasade 1 salgstegning		Målestokk: 1:66,667
			Tegningsnr.:

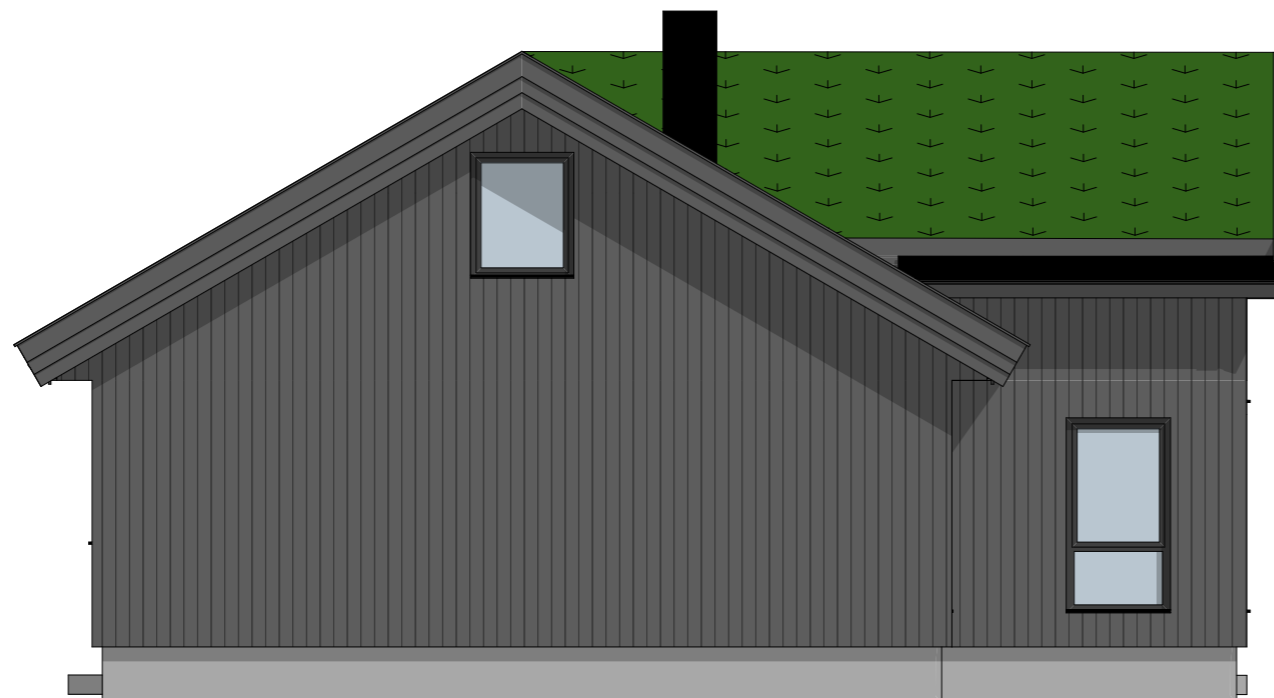


BYGNINGENS AREAL  
 BYA: 114,5 m<sup>2</sup>  
 BRA: 94,0 m<sup>2</sup>  
 BRA inkl åpne arealer: 97,5 m<sup>2</sup>  
 HEMS: 35,0 m<sup>2</sup>  
 TERRASSE: 21,0 m<sup>2</sup>

BYA er inkludert ytterpanel. Åpne arealer er målbart uteareal iht grad av utnytting.




SIST REVIDERT: 24.04.2023

Prosjekt	Skareseter nederst		Gnr./Bnr./Festenr.:
Prosjekterende:	Blink Hytta Sigdal as v/Nils Aasand		
© Alle rettigheter tilhører utførende for prosjektering, kopiering eller bruk av disse tegningene er forbudt uten skriftlig samtykke			Dato: 14.04.2021
Tegning:	Fasade 2 salgstegning		Målestokk: 1:66,667
			Tegningsnr.:

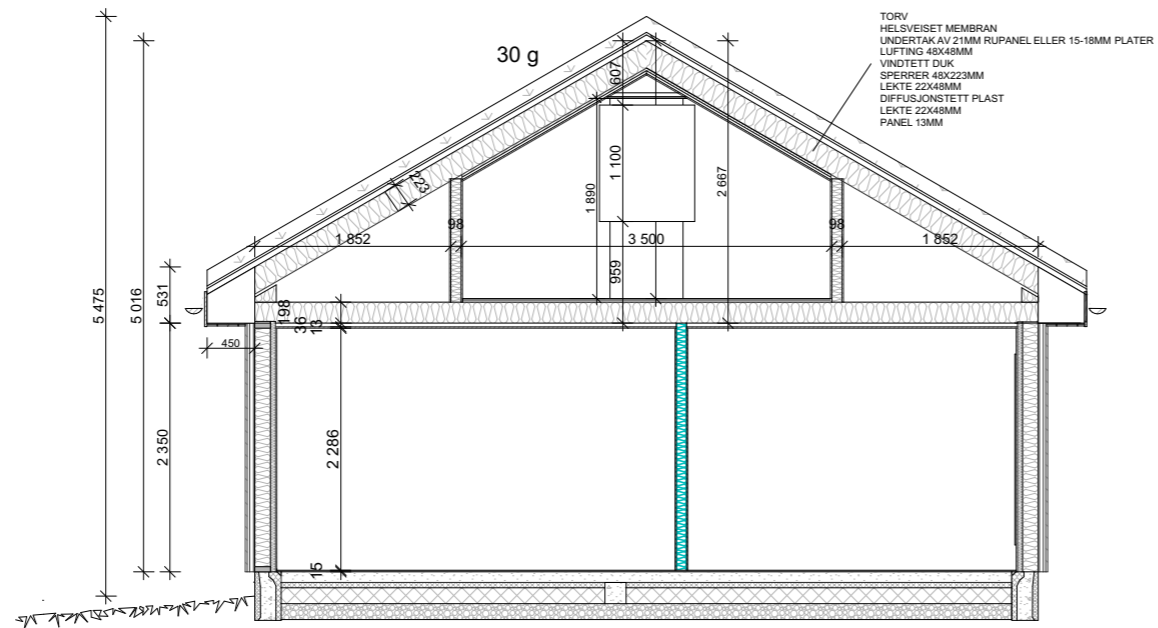

1:71,429 Snitt hems

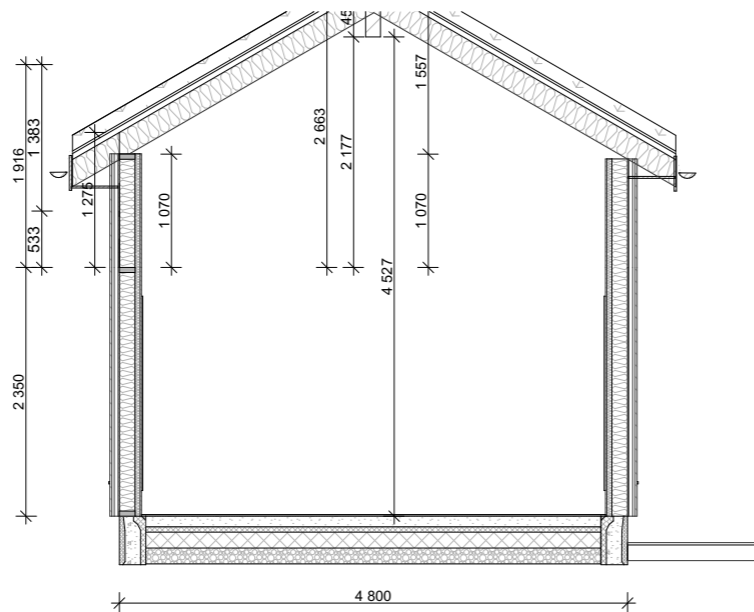

1:71,429 Snitt Stue

BYGNINGENS AREAL  
 BYA: 114,5 m<sup>2</sup>  
 BRA: 94,0 m<sup>2</sup>  
 BRA inkl åpne arealer: 97,5 m<sup>2</sup>  
 HEMS: 35,0 m<sup>2</sup>  
 TERRASSE: 21,0 m<sup>2</sup>

BYA er inkludert ytterpanel. Åpne arealer er målbart uteareal iht grad av utnytting.



SIST REVIDERT: 24.04.2023

Prosjekt	Skareseter nederst	Gnr./Bnr./Festenr.:	
Prosjekterende:	Blink Hytta Sigdal as v/Nils Aasand	Dato:	14.04.2021
© Alle rettigheter tilhører utførende for prosjektering, kopiering eller bruk av disse tegningene er forbudt uten skriftlig samtykke		Tegning:	Snitt salgstegning
		Målestokk:	1:71,429
		Tegningsnr.:	

**BYGNINGENS AREAL**  
 BYA: 114,5 m<sup>2</sup>  
 BRA: 94,0 m<sup>2</sup>  
 BRA inkl åpne arealer: 97,5 m<sup>2</sup>  
 HEMS: 35,0 m<sup>2</sup>  
 TERRASSE: 21,0 m<sup>2</sup>

BYA er inkludert ytterpanel. Åpne arealer er målbart uteareal iht grad av utnytting.

Gnr./Bnr./Festenr.:	
Prosjekt <b>Skareseter nederst</b>	Gnr./Bnr./Festenr.:
Prosjekterende: <b>Blink Hytta Sigdal as</b> v/Nils Aasand	
© Alle rettigheter tilhører utførende for prosjektering, kopiering eller bruk av disse tegningene er forbudt uten skriftlig samtykke	
Tegning: <b>3 d</b>	Dato: <b>14.04.2021</b>
Målestokk:	
Tegningsnr.:	