


BYGNINGENS AREAL  
 BYA: 135 m<sup>2</sup>  
 BRA inkl oppstue: 143 m<sup>2</sup>  
 BRA inkl åpne arealer:  
 OPPSTUE: 35 m<sup>2</sup>  
 TERRASSE: 26 m<sup>2</sup>

BYA er inkludert ytterpanel. Åpne arealer er målbart uteareal iht grad av utnyttning.



SIST REVIDERT: 07.03.2023

Prosjekt	Vestfjell 143 m/oppstue	Gnr./Bnr./Festenr.:
Prosjekterende:	Blink Hytta Sigdal as v/Nils Aasand	
© Alle rettigheter tilhører utførende for prosjektering, kopiering eller bruk av disse tegningene er forbudt uten skriftlig samtykke	Dato:	14.04.2021
Tegning:	Plan Salgstegning	Målestokk: 1:66,667
		Tegningsnr.:


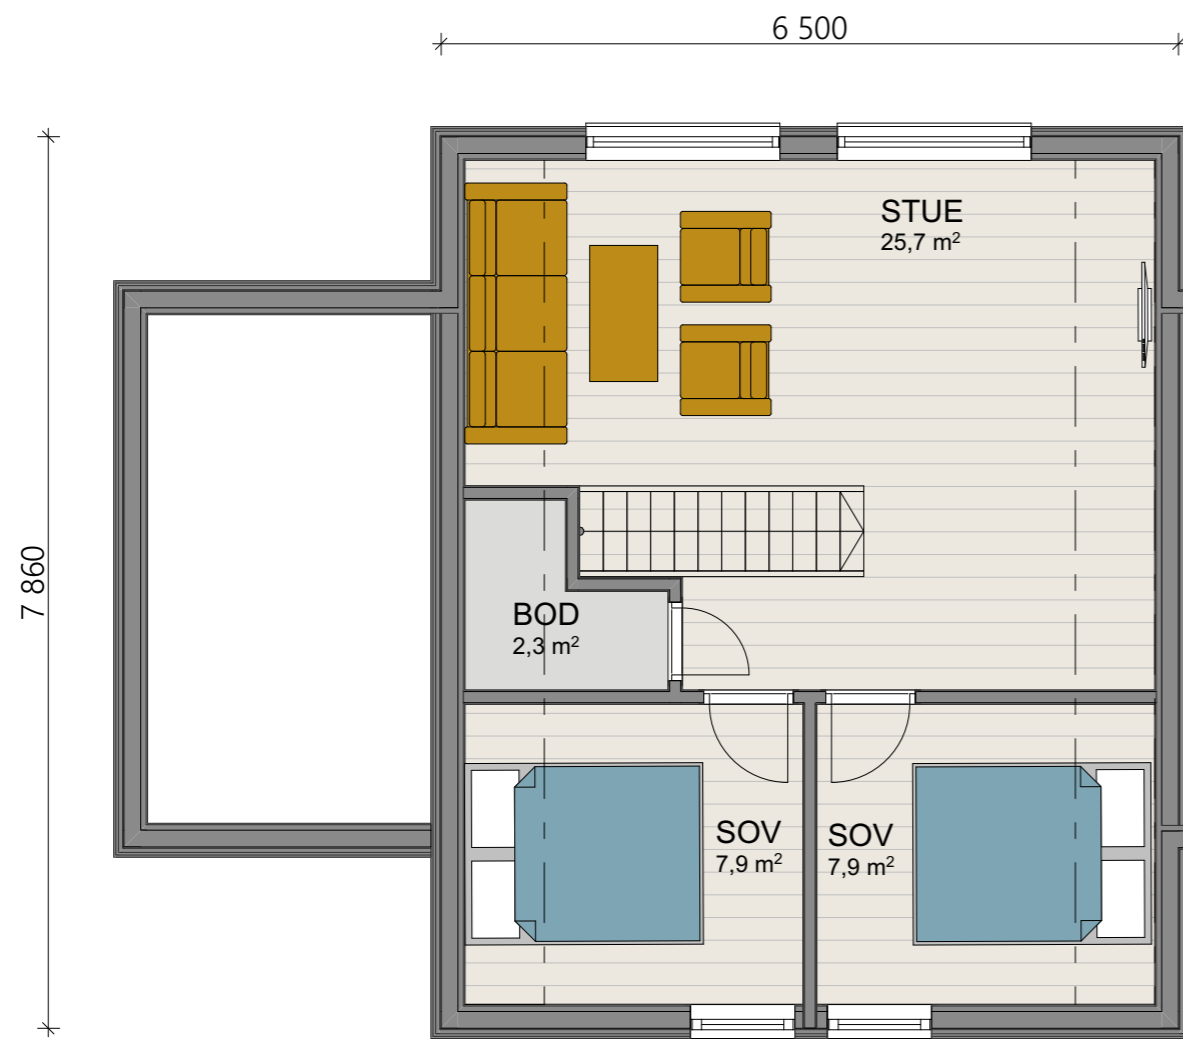


BYGNINGENS AREAL  
 BYA: 135 m<sup>2</sup>  
 BRA inkl oppstue: 143 m<sup>2</sup>  
 BRA inkl åpne arealer:  
 OPPSTUE: 35 m<sup>2</sup>  
 TERRASSE: 26 m<sup>2</sup>



SIST REVIDERT: 07.03.2023

Prosjekt	Vestfjell 143 m/oppstue		Gnr./Bnr./Festenr.:
Prosjekterende:	Blink Hytta Sigdal as v/Nils Aasand		
© Alle rettigheter tilhører utførende for prosjektering, kopiering eller bruk av disse tegningene er forbudt uten skriftlig samtykke			Dato: 14.04.2021
Tegning:	Plan hems	Målestokk: 1:66,667	Tegningsnr.:

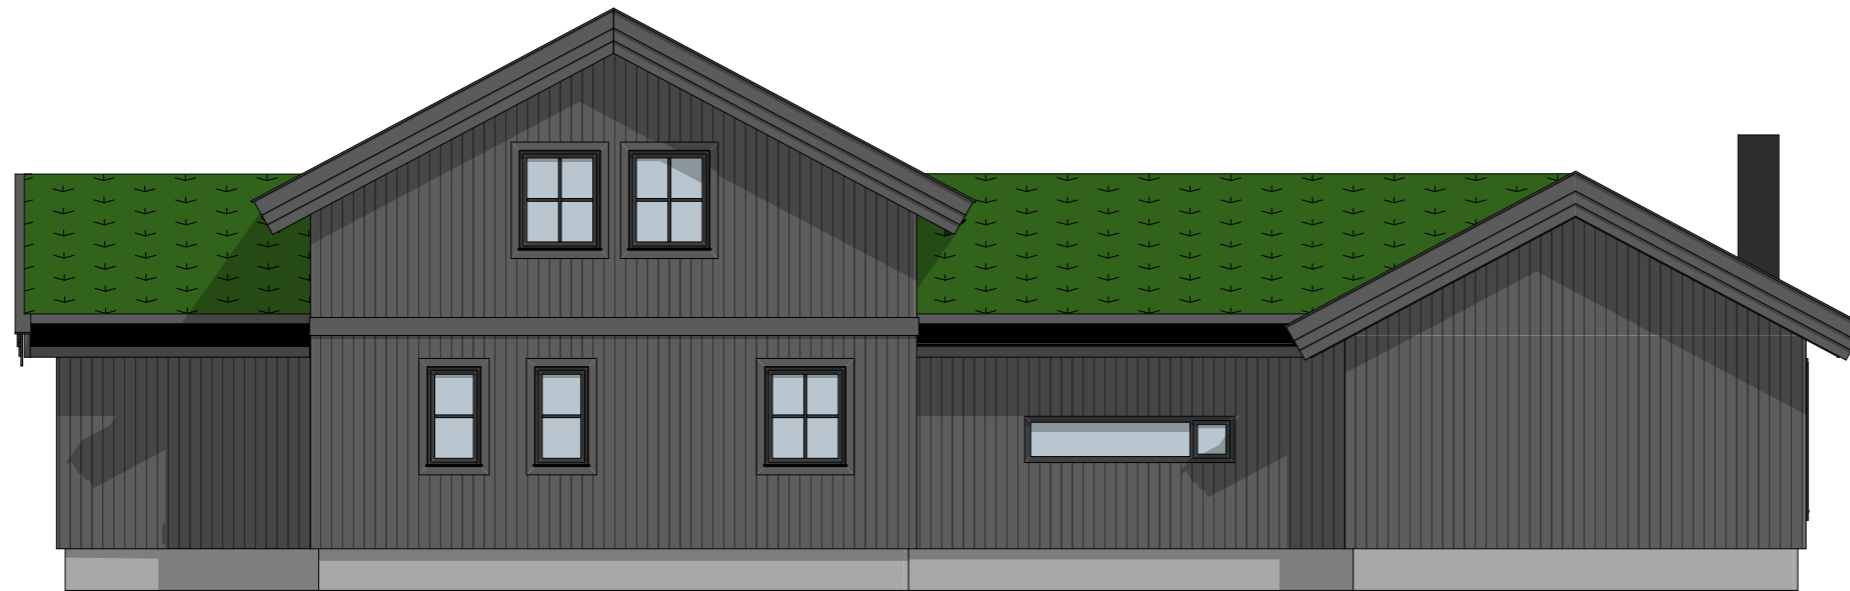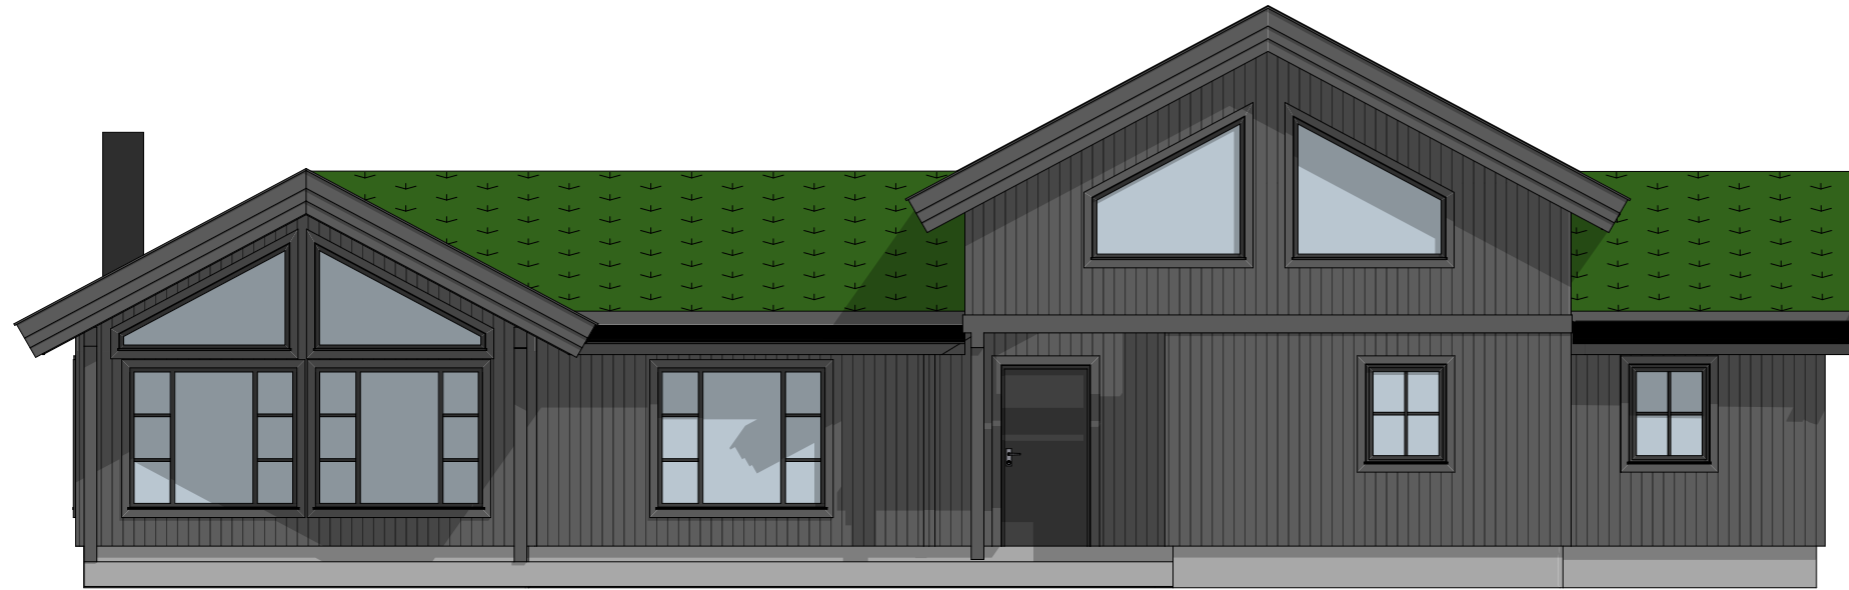



BYGNINGENS AREAL  
 BYA: 135 m<sup>2</sup>  
 BRA inkl oppstue: 143 m<sup>2</sup>  
 BRA inkl åpne arealer:  
 OPPSTUE: 35 m<sup>2</sup>  
 TERRASSE: 26 m<sup>2</sup>

BYA er inkludert ytterpanel. Åpne arealer er målbart uteareal iht grad av utnyttning.



SIST REVIDERT: 07.03.2023

Prosjekt	Vestfjell 143 m/oppstue	Gnr./Bnr./Festenr.:	
Prosjekterende:	Blink Hytta Sigdal as v/Nils Aasand	Dato:	14.04.2021
© Alle rettigheter tilhører utførende for prosjektering, kopiering eller bruk av disse tegningene er forbudt uten skriftlig samtykke		Målestokk:	1:83,333, 1:66,667
Tegning:	Fasade 1 salgstegning	Tegningsnr.:	

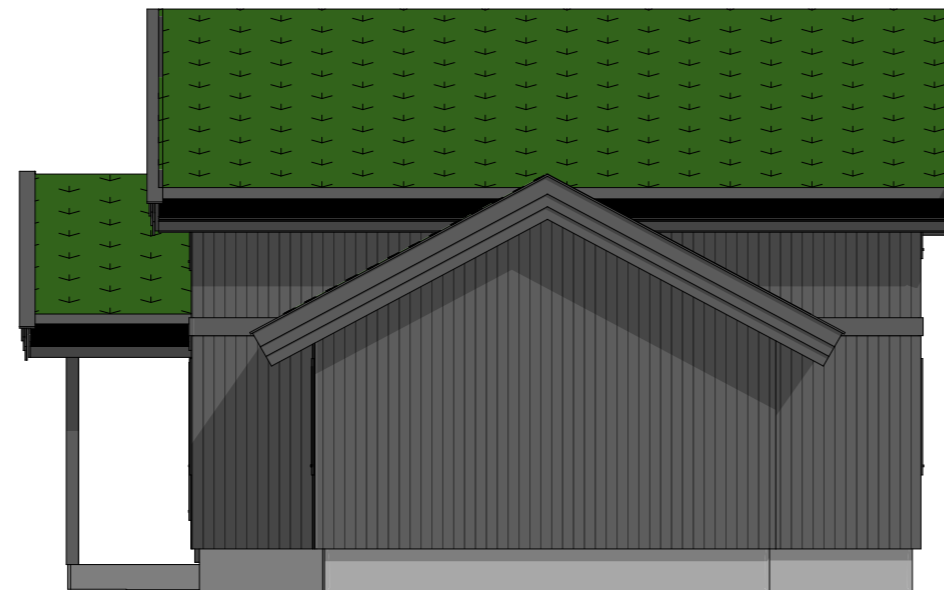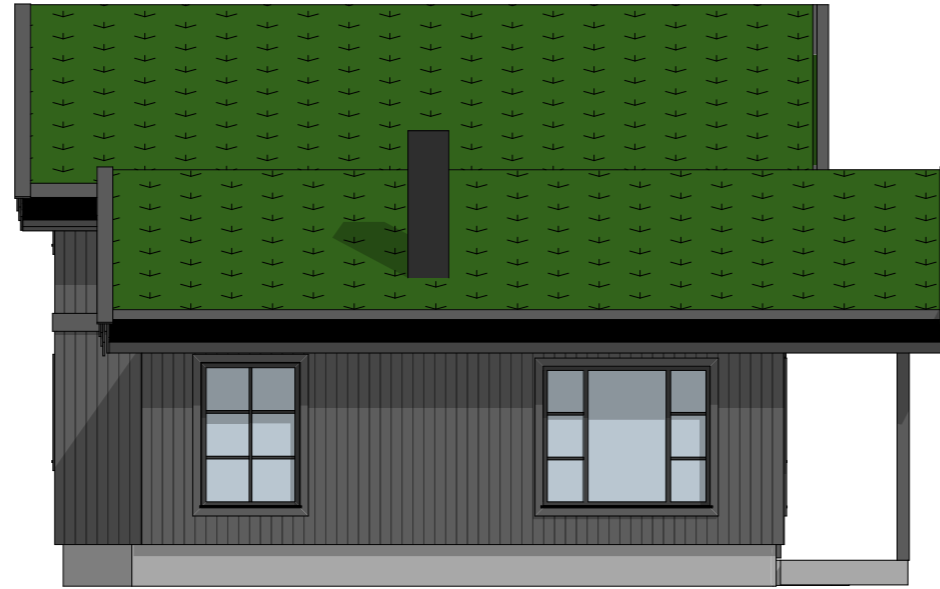


BYGNINGENS AREAL  
 BYA: 135 m<sup>2</sup>  
 BRA inkl oppstue: 143 m<sup>2</sup>  
 BRA inkl åpne arealer:  
 OPPSTUE: 35 m<sup>2</sup>  
 TERRASSE: 26 m<sup>2</sup>

BYA er inkludert ytterpanel. Åpne arealer er målbart uteareal iht grad av utnytting.



SIST REVIDERT: 07.03.2023

Prosjekt	Vestfjell 143 m/oppstue		Gnr./Bnr./Festenr.:
Prosjekterende:	Blink Hytta Sigdal as v/Nils Aasand		
© Alle rettigheter tilhører utførende for prosjektering, kopiering eller bruk av disse tegningene er forbudt uten skriftlig samtykke			Dato: 14.04.2021
Tegning:	Fasade 2 salgstegning		Målestokk: 1:83,333
			Tegningsnr.:

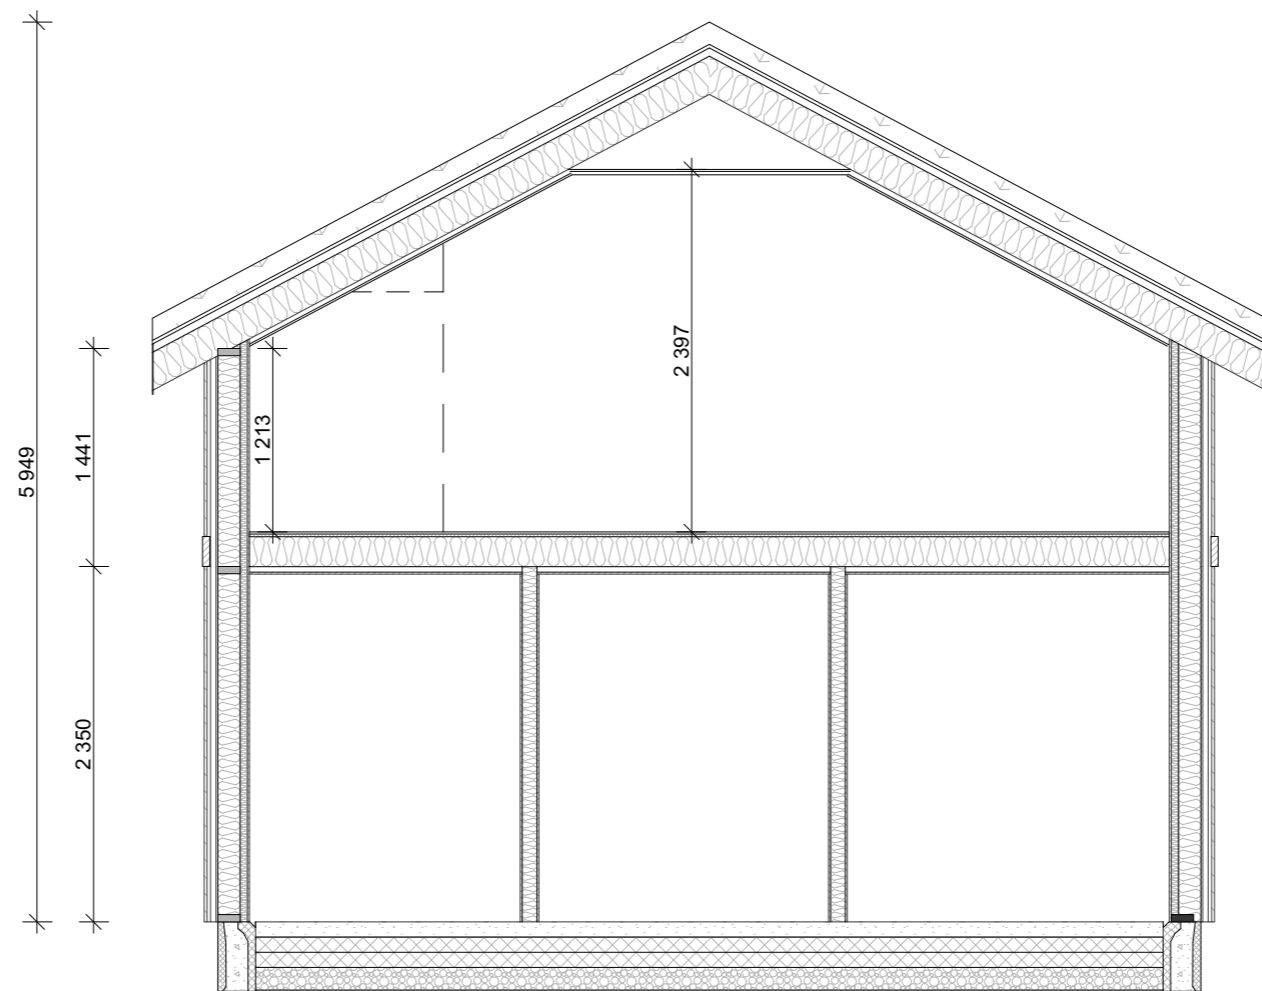

BYGNINGENS AREAL  
 BYA: 135 m<sup>2</sup>  
 BRA inkl oppstue: 143 m<sup>2</sup>  
 BRA inkl åpne arealer:  
 OPPSTUE: 35 m<sup>2</sup>  
 TERRASSE: 26 m<sup>2</sup>

BYA er inkludert ytterpanel. Åpne arealer er målbart uteareal iht grad av utnytting.



SIST REVIDERT: 07.03.2023

Prosjekt	Vestfjell 143 m/oppstue		Gnr./Bnr./Festenr.:
Prosjekterende:	Blink Hytta Sigdal as v/Nils Aasand		
© Alle rettigheter tilhører utførende for prosjektering, kopiering eller bruk av disse tegningene er forbudt uten skriftlig samtykke	Dato:	14.04.2021	
Tegning:	Snitt salgstegning		Målestokk: 1:50
	Tegningsnr.:		



BYGNINGENS AREAL  
 BYA: 135 m<sup>2</sup>  
 BRA inkl oppstue: 143 m<sup>2</sup>  
 BRA inkl åpne arealer:  
 OPPSTUE: 35 m<sup>2</sup>  
 TERRASSE: 26 m<sup>2</sup>

BYA er inkludert ytterpanel. Åpne arealer er målbart uteareal iht grad av utnytting.



SIST REVIDERT: 07.03.2023

Prosjekt	Vestfjell 143 m/oppstue		Gnr./Bnr./Festenr.:
Prosjekterende:	Blink Hytta Sigdal as v/Nils Aasand		
© Alle rettigheter tilhører utførende for prosjektering, kopiering eller bruk av disse tegningene er forbudt uten skriftlig samtykke			Dato: 14.04.2021
Tegning:	3 d	Målestokk: 1:200	Tegningsnr.: