


BYGNINGENS AREAL
 BYA: 130,5 m²
 BRA: 106,0 m²
 BRA inkl åpne arealer: 110,0 m²
 HEMS: 41,0 m²
 TERRASSE: 25,0 m²

BYA er inkludert ytterpanel. Åpne arealer er målbart uteareal iht grad av utnyttning.



SIST REVIDERT: 31.10.2023

Prosjekt ISTJERN 106a T	Gnr./Bnr./Festnr.:
Prosjekterende: Blink Hytta Sigdal as v/Nils Aasand	
© Alle rettigheter tilhører utførende for prosjektering, kopiering eller bruk av disse tegningene er forbudt uten skriftlig samtykke	Dato: 14.04.2021
Tegning: Plan Salgstegning	Målestokk: 1:66,667
	Tegningsnr.:

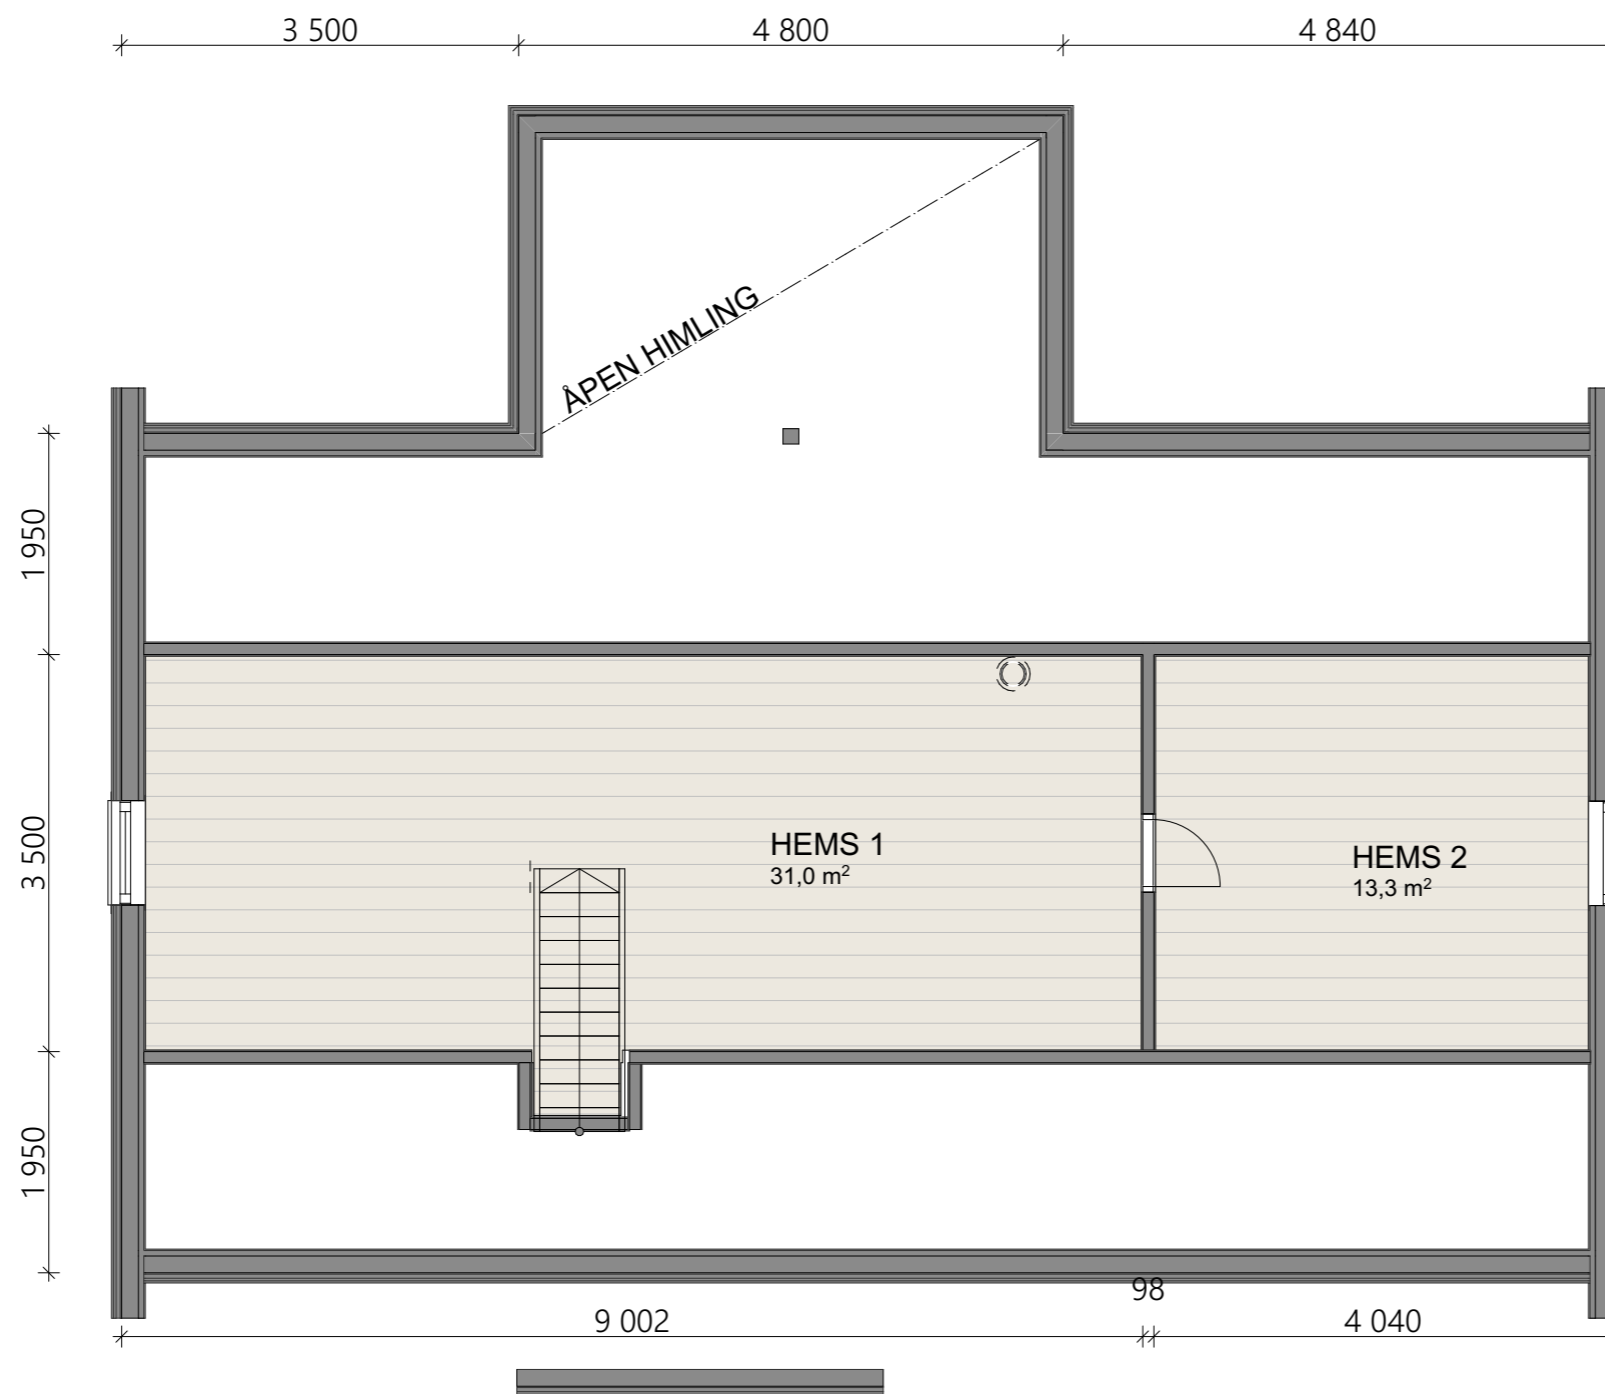



BYGNINGENS AREAL
 BYA: 130,5 m²
 BRA: 106,0 m²
 BRA inkl åpne arealer: 110,0 m²
 HEMS: 41,0 m²
 TERRASSE: 25,0 m²

BYA er inkludert ytterpanel. Åpne arealer er målbart uteareal iht grad av utnytting.



SIST REVIDERT: 31.10.2023

Prosjekt	ISTJERN 106a T	Gnr./Bnr./Festenr.:	
Prosjekterende:	Blink Hytta Sigdal as v/Nils Aasand		
© Alle rettigheter tilhører utførende for prosjektering, kopiering eller bruk av disse tegningene er forbudt uten skriftlig samtykke	Dato:	14.04.2021	
Tegning:	Plan hems	Målestokk:	1:66,667
		Tegningsnr.:	

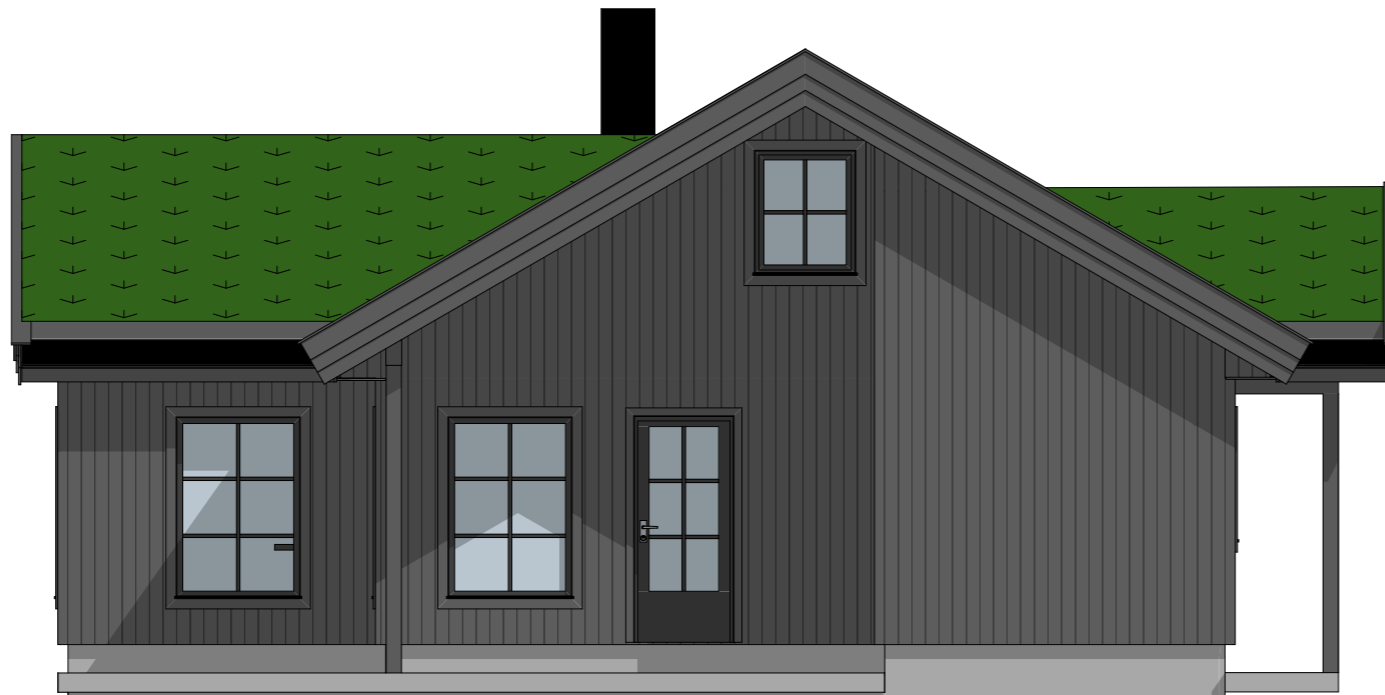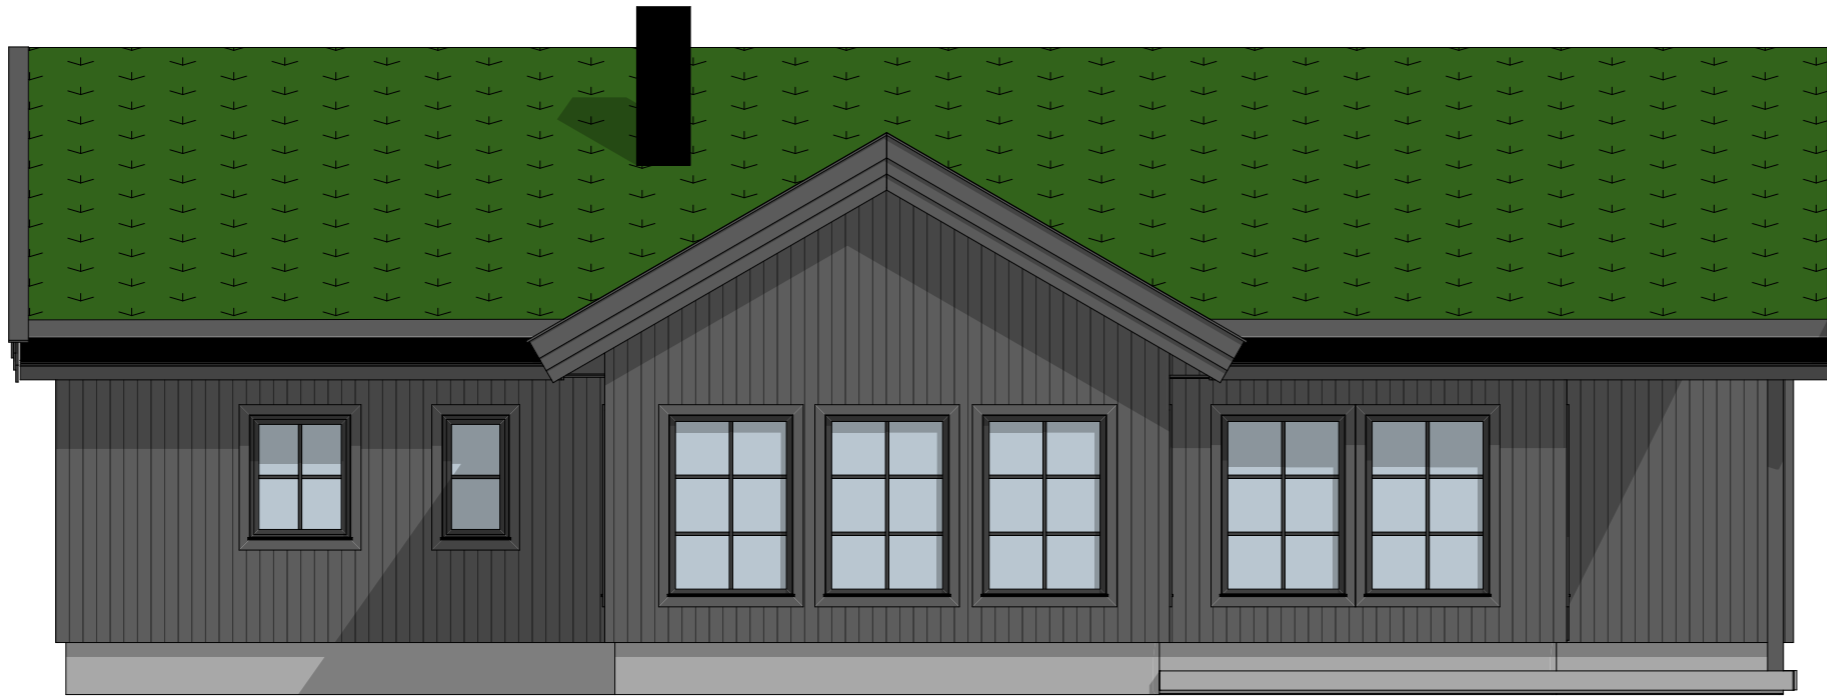



BYGNINGENS AREAL
 BYA: 130,5 m²
 BRA: 106,0 m²
 BRA inkl åpne arealer: 110,0 m²
 HEMS: 41,0 m²
 TERRASSE: 25,0 m²

BYA er inkludert ytterpanel. Åpne arealer er målbart uteareal iht grad av utnytting.



SIST REVIDERT: 31.10.2023

Prosjekt	ISTJERN 106a T	Gnr./Bnr./Festenr.:	
Prosjekterende:	Blink Hytta Sigdal as v/Nils Aasand		
© Alle rettigheter tilhører utførende for prosjektering, kopiering eller bruk av disse tegningene er forbudt uten skriftlig samtykke	Dato:	14.04.2021	
Tegning:	Fasade 1 salgstegning	Målestokk:	1:66,667
		Tegningsnr.:	

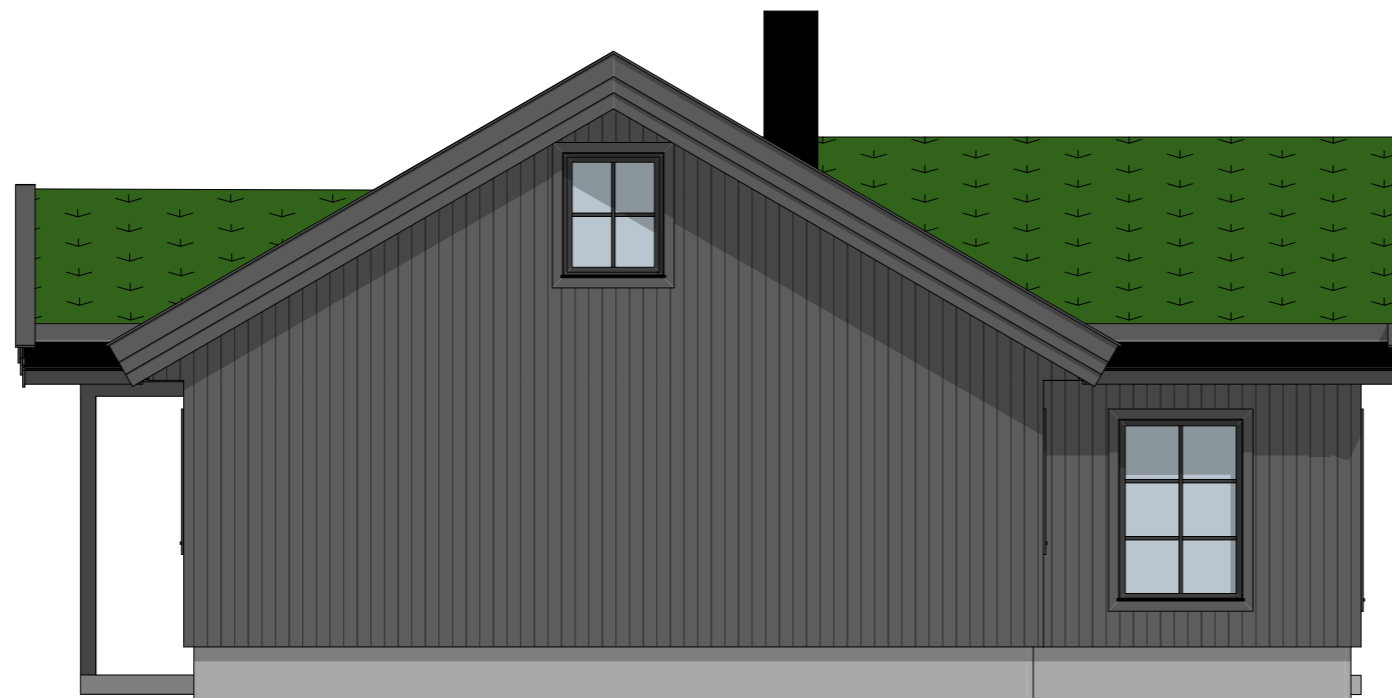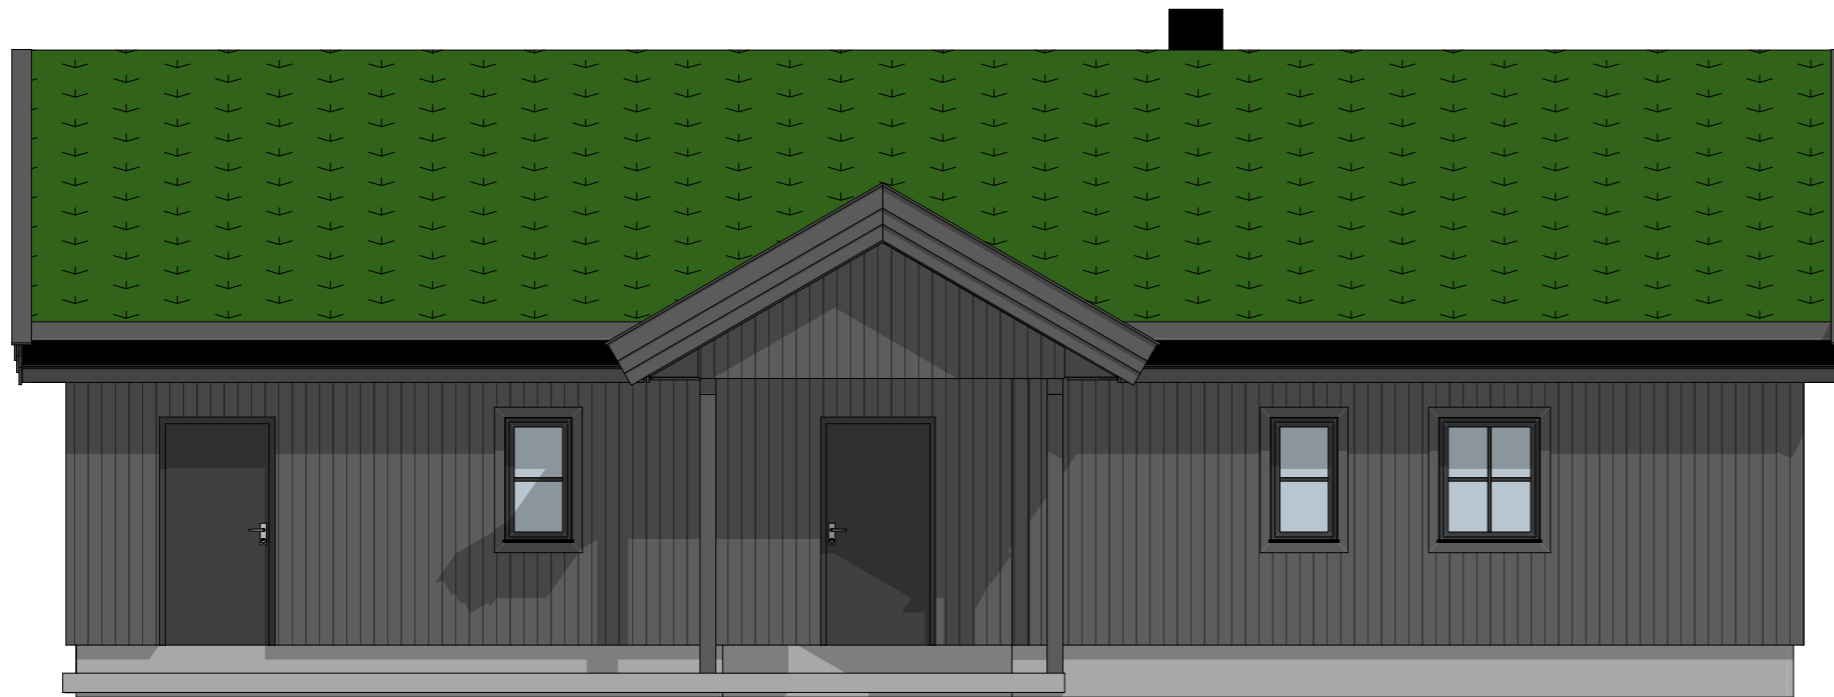


BYGNINGENS AREAL
 BYA: 130,5 m²
 BRA: 106,0 m²
 BRA inkl åpne arealer: 110,0 m²
 HEMS: 41,0 m²
 TERRASSE: 25,0 m²

BYA er inkludert ytterpanel. Åpne arealer er målbart uteareal iht grad av utnyttning.




SIST REVIDERT: 31.10.2023

Prosjekt	ISTJERN 106a T	Gnr./Bnr./Festnr.:	
Prosjekterende:	Blink Hytta Sigdal as v/Nils Aasand		
© Alle rettigheter tilhører utførende for prosjektering, kopiering eller bruk av disse tegningene er forbudt uten skriftlig samtykke	Dato:	14.04.2021	
Tegning:	Fasade 2 salgstegning	Målestokk:	1:66,667
		Tegningsnr.:	

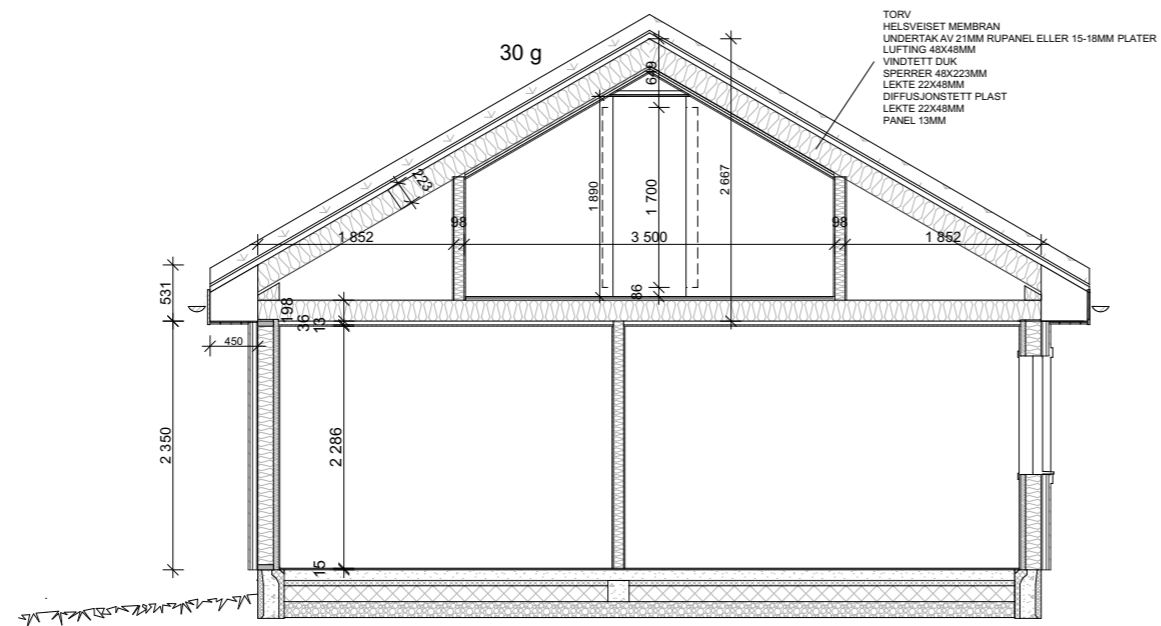

1:71,429 Snitt hems

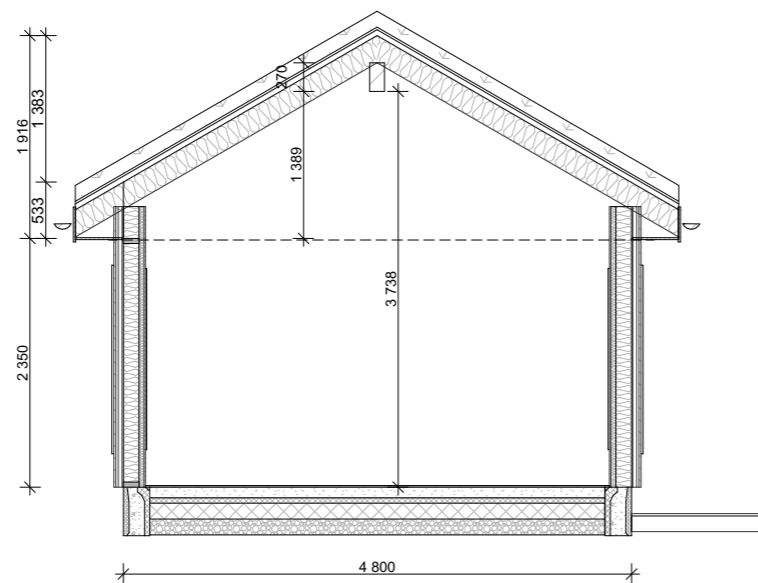

1:71,429 Snitt Stue

BYGNINGENS AREAL
 BYA: 130,5 m²
 BRA: 106,0 m²
 BRA inkl åpne arealer: 110,0 m²
 HEMS: 41,0 m²
 TERRASSE: 25,0 m²

BYA er inkludert ytterpanel. Åpne arealer er målbart uteareal iht grad av utnyttning.



SIST REVIDERT: 31.10.2023

Prosjekt	ISTJERN 106a T	Gnr./Bnr./Festenr.:
Prosjekterende:	Blink Hytta Sigdal as v/Nils Aasand	
© Alle rettigheter tilhører utførende for prosjektering, kopiering eller bruk av disse tegningene er forbudt uten skriftlig samtykke	Dato:	14.04.2021
Tegning:	Snitt salgstegning	Målestokk:
		1:71,429
		Tegningsnr.: