

BYGNINGENS AREAL
 BYA: 104 m²
 BRA: 87,0 m²
 BRA inkl åpne arealer: m²
 HEMS: 26,0 m²
 TERRASSE: 9,0 m²

BYA er inkludert ytterpanel. Åpne arealer er målbart uteareal iht grad av utnytting.



SIST REVIDERT: 31.10.2023

Prosjekt	Elin Rasten	Gnr./Bnr./Festenr.:	
Prosjekterende:	Blink Hytta Sigdal as v/Nils Aasand		
© Alle rettigheter tilhører utførende for prosjektering, kopiering eller bruk av disse tegningene er forbudt uten skriftlig samtykke			
Tegning:	Plan Salgstegning	Målestokk:	1:66,667
		Tegningsnr.:	



1:285,714 3D Perspective (6)



1:285,714 3D Perspective (10)


BYGNINGENS AREAL
 BYA: 104 m²
 BRA: 87,0 m²
 BRA inkl åpne arealer: m²
 HEMS: 26,0 m²
 TERRASSE: 9,0 m²

BYA er inkludert ytterpanel. Åpne arealer er målbart uteareal iht grad av utnyttning.



SIST REVIDERT: 31.10.2023

Prosjekt Elin Rasten	Gnr./Bnr./Festenr.:
Prosjekterende: Blink Hytta Sigdal as v/Nils Aasand	
© Alle rettigheter tilhører utførende for prosjektering, kopiering eller bruk av disse tegningene er forbudt uten skriftlig samtykke	
Tegning: 3d inne hems	Målestokk: 1:285,714
	Tegningsnr.: -11

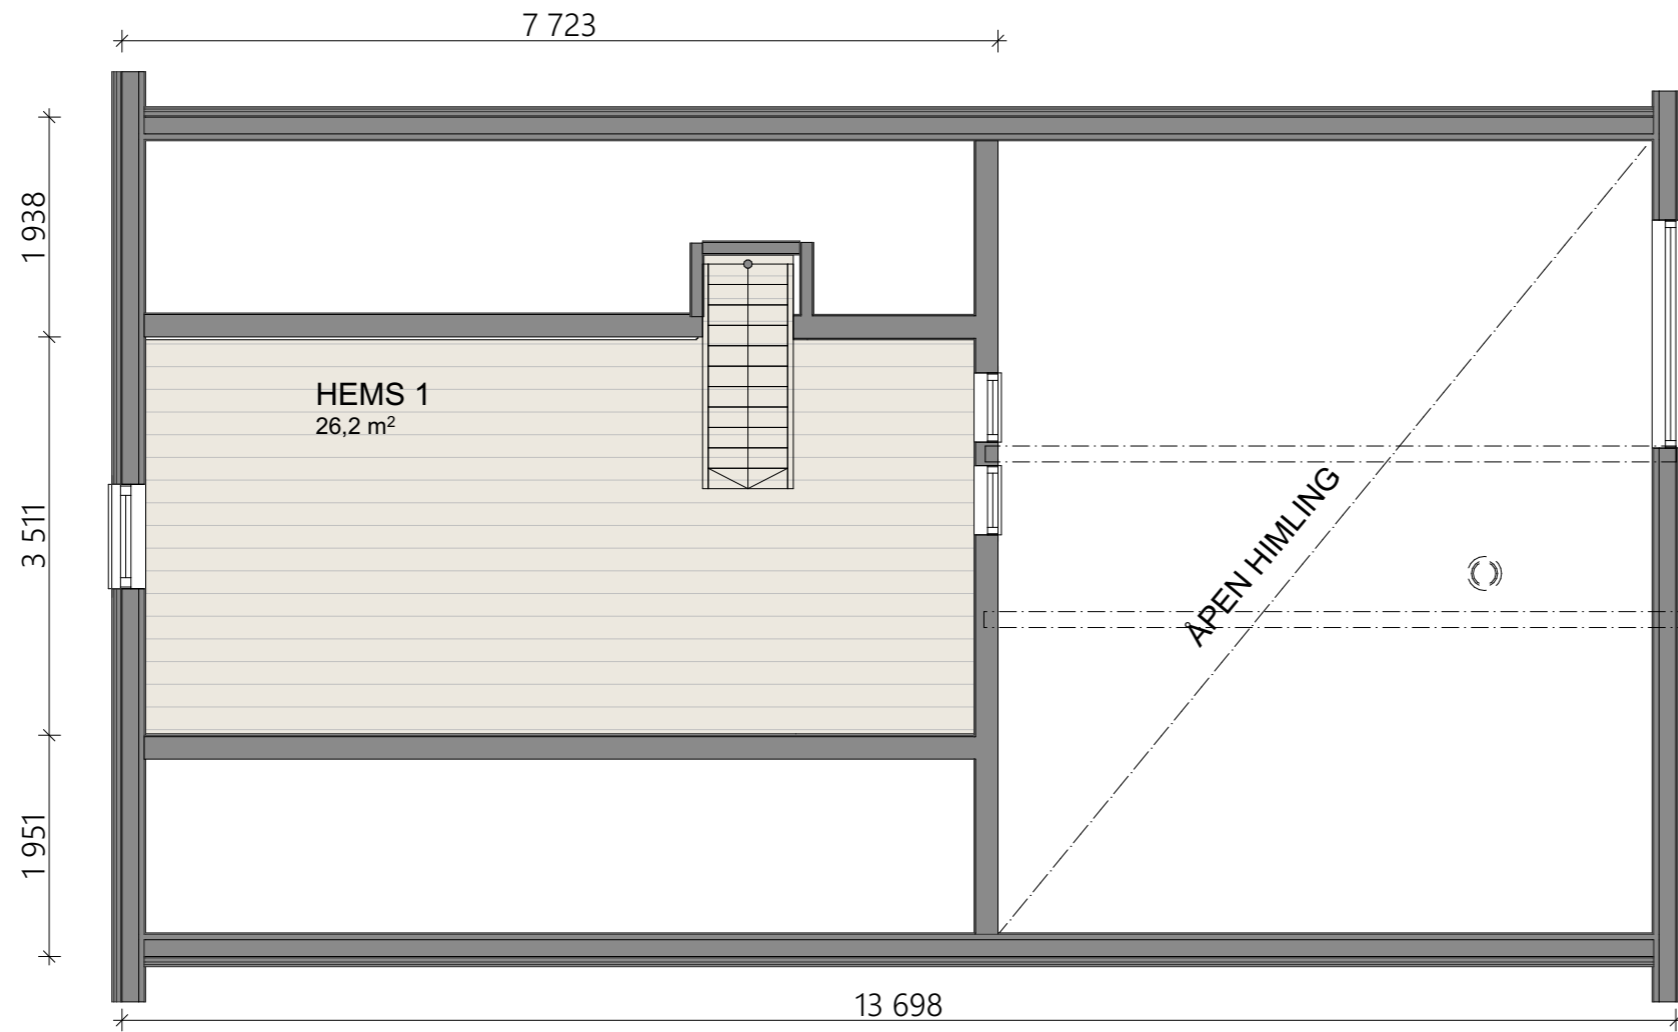

HEMS 1
26,2 m²

ÅPEN HIMLING


BYGNINGENS AREAL
 BYA: 104 m²
 BRA: 87,0 m²
 BRA inkl åpne arealer: m²
 HEMS: 26,0 m²
 TERRASSE: 9,0 m²

BYA er inkludert ytterpanel. Åpne arealer er målbart uteareal iht grad av utnyttning.



SIST REVIDERT: 31.10.2023

Prosjekt	Elin Rasten	Gnr./Bnr./Festenr.:
Prosjekterende:	Blink Hytta Sigdal as v/Nils Aasand	
© Alle rettigheter tilhører utførende for prosjektering, kopiering eller bruk av disse tegningene er forbudt uten skriftlig samtykke		
Tegning:	Plan hems	Målestokk: 1:66,667
		Tegningsnr.:

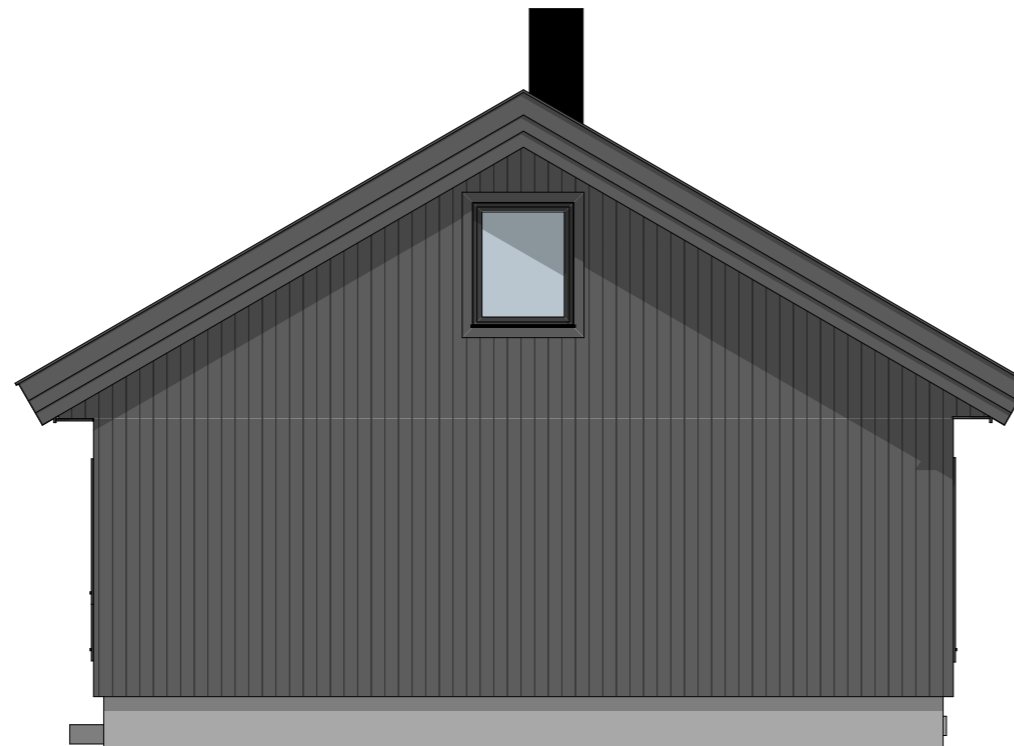


BYGNINGENS AREAL
 BYA: 104 m²
 BRA: 87,0 m²
 BRA inkl åpne arealer: m²
 HEMS: 26,0 m²
 TERRASSE: 9,0 m²

BYA er inkludert ytterpanel. Åpne arealer er målbart uteareal iht grad av utnytting.



SIST REVIDERT: 31.10.2023

Prosjekt	Elin Rasten		Gnr./Bnr./Festenr.:
Prosjekterende:	Blink Hytta Sigdal as v/Nils Aasand		
© Alle rettigheter tilhører utførende for prosjektering, kopiering eller bruk av disse tegningene er forbudt uten skriftlig samtykke			
Tegning:	Fasade 1 salgstegning		Målestokk: 1:66,667
			Tegningsnr.:

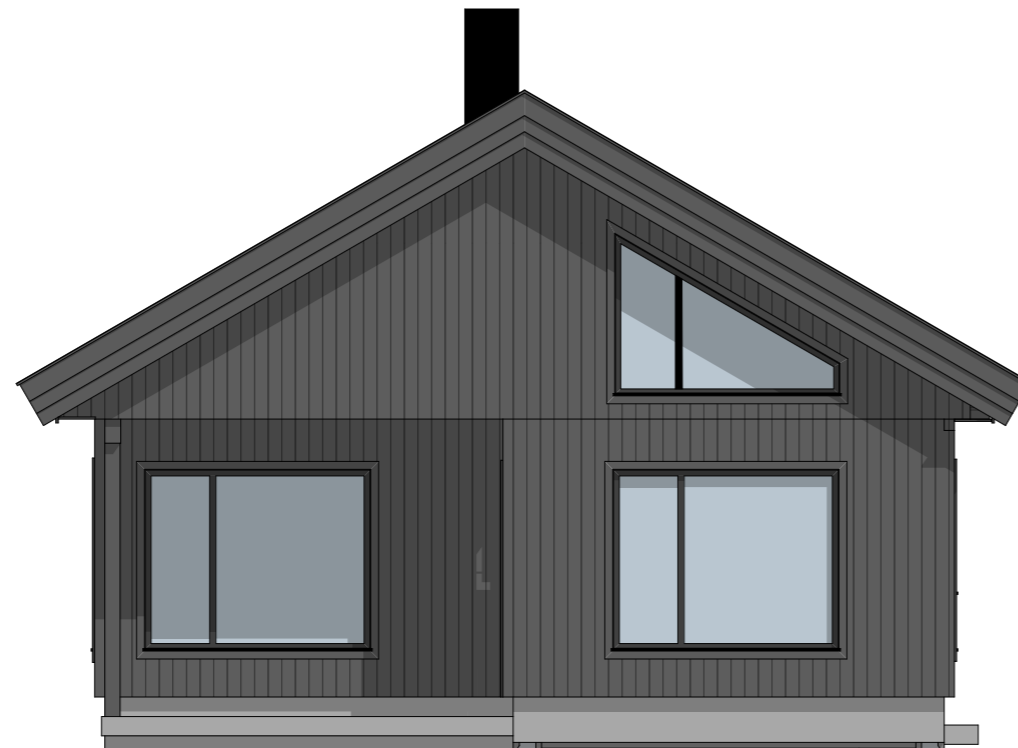


BYGNINGENS AREAL
 BYA: 104 m²
 BRA: 87,0 m²
 BRA inkl åpne arealer: m²
 HEMS: 26,0 m²
 TERRASSE: 9,0 m²

BYA er inkludert ytterpanel. Åpne arealer er målbart uteareal iht grad av utnyttning.



SIST REVIDERT: 31.10.2023

Prosjekt	Elin Rasten		Gnr./Bnr./Festenr.:
Prosjekterende:	Blink Hytta Sigdal as v/Nils Aasand		
© Alle rettigheter tilhører utførende for prosjektering, kopiering eller bruk av disse tegningene er forbudt uten skriftlig samtykke			
Tegning:	Fasade 2 salgstegning		Målestokk: 1:66,667
			Tegningsnr.:

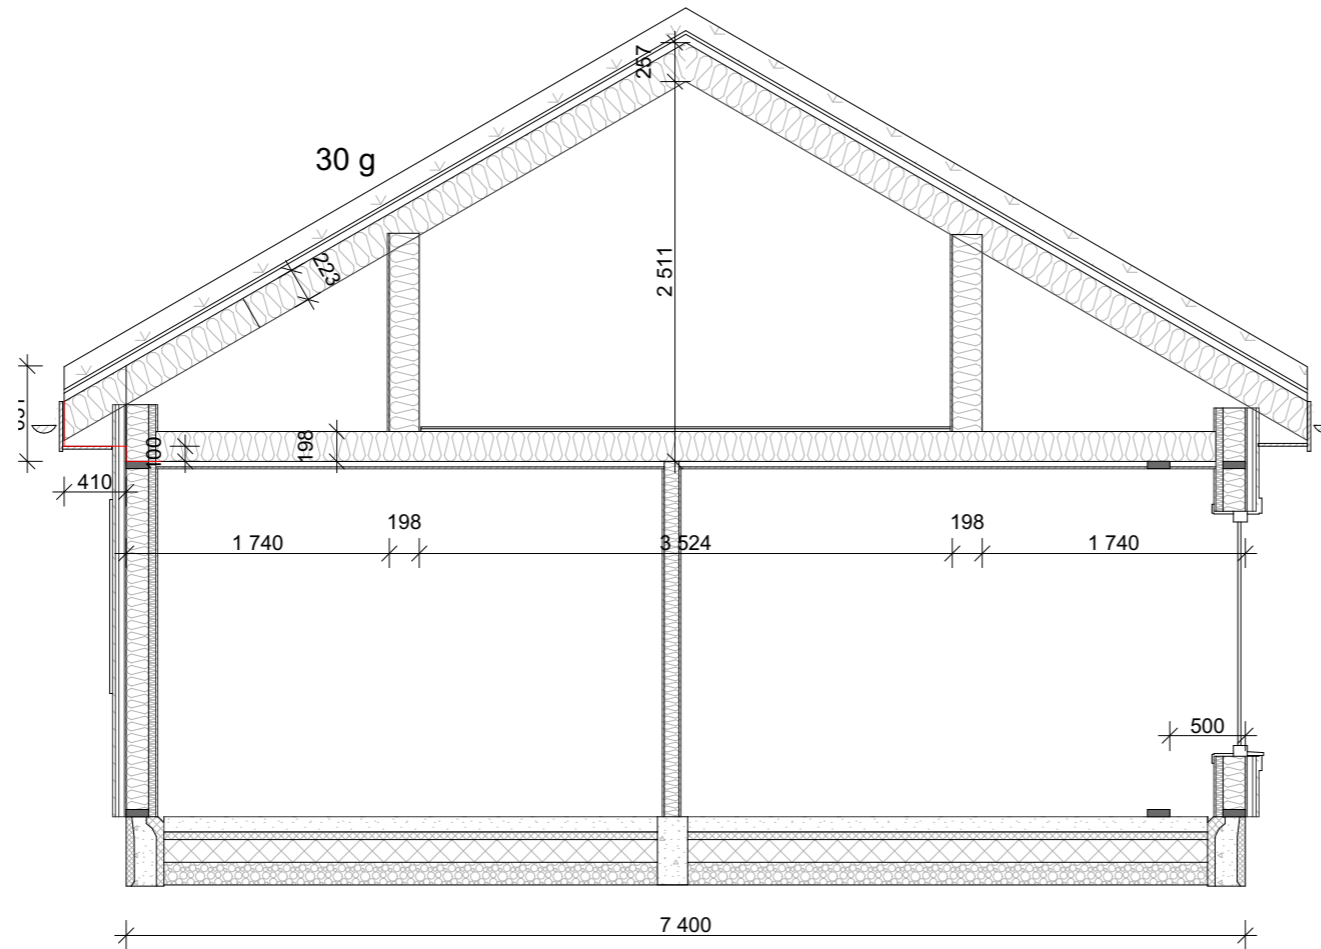

1:50 Snitt HEMS

BYGNINGENS AREAL
 BYA: 104 m²
 BRA: 87,0 m²
 BRA inkl åpne arealer: m²
 HEMS: 26,0 m²
 TERRASSE: 9,0 m²

BYA er inkludert ytterpanel. Åpne arealer er målbart uteareal iht grad av utnytting.



SIST REVIDERT: 31.10.2023

Prosjekt	Elin Rasten		Gnr./Bnr./Festenr.:
Prosjekterende:	Blink Hytta Sigdal as v/Nils Aasand		
© Alle rettigheter tilhører utførende for prosjektering, kopiering eller bruk av disse tegningene er forbudt uten skriftlig samtykke			
Tegning:	Snitt salgstegning		Målestokk: 1:50
			Tegningsnr.:



BYGNINGENS AREAL
 BYA: 104 m²
 BRA: 87,0 m²
 BRA inkl åpne arealer: m²
 HEMS: 26,0 m²
 TERRASSE: 9,0 m²

BYA er inkludert ytterpanel. Åpne arealer er målbart uteareal iht grad av utnytting.



SIST REVIDERT: 31.10.2023

Prosjekt	Elin Rasten		Gnr./Bnr./Festenr.:
Prosjekterende:	Blink Hytta Sigdal as v/Nils Aasand		
© Alle rettigheter tilhører utførende for prosjektering, kopiering eller bruk av disse tegningene er forbudt uten skriftlig samtykke			
Tegning:	3 d	Målestokk:	1:166,667
		Tegningsnr.:	