


BYGNINGENS AREAL  
 BYA: 129 m<sup>2</sup>  
 BRA: 108 m<sup>2</sup>  
 BRA inkl åpne arealer: m<sup>2</sup>  
 HEMS: 34 m<sup>2</sup>  
 TERRASSE: 14 m<sup>2</sup>

BYA er inkludert ytterpanel. Åpne arealer er målbart uteareal iht grad av utnyttning.



SIST REVIDERT: 31.10.2023

Prosjekt <b>Vestfjell 108 m/hems</b>	Gnr./Bnr./Festenr.:
Prosjekterende: <b>Blink Hytta Sigdal as v/Nils Aasand</b>	
© Alle rettigheter tilhører utførende for prosjektering, kopiering eller bruk av disse tegningene er forbudt uten skriftlig samtykke	Dato: <b>14.04.2021</b>
Tegning: <b>Plan Salgstegning</b>	Målestokk: <b>1:66,667</b>
	Tegningsnr.:

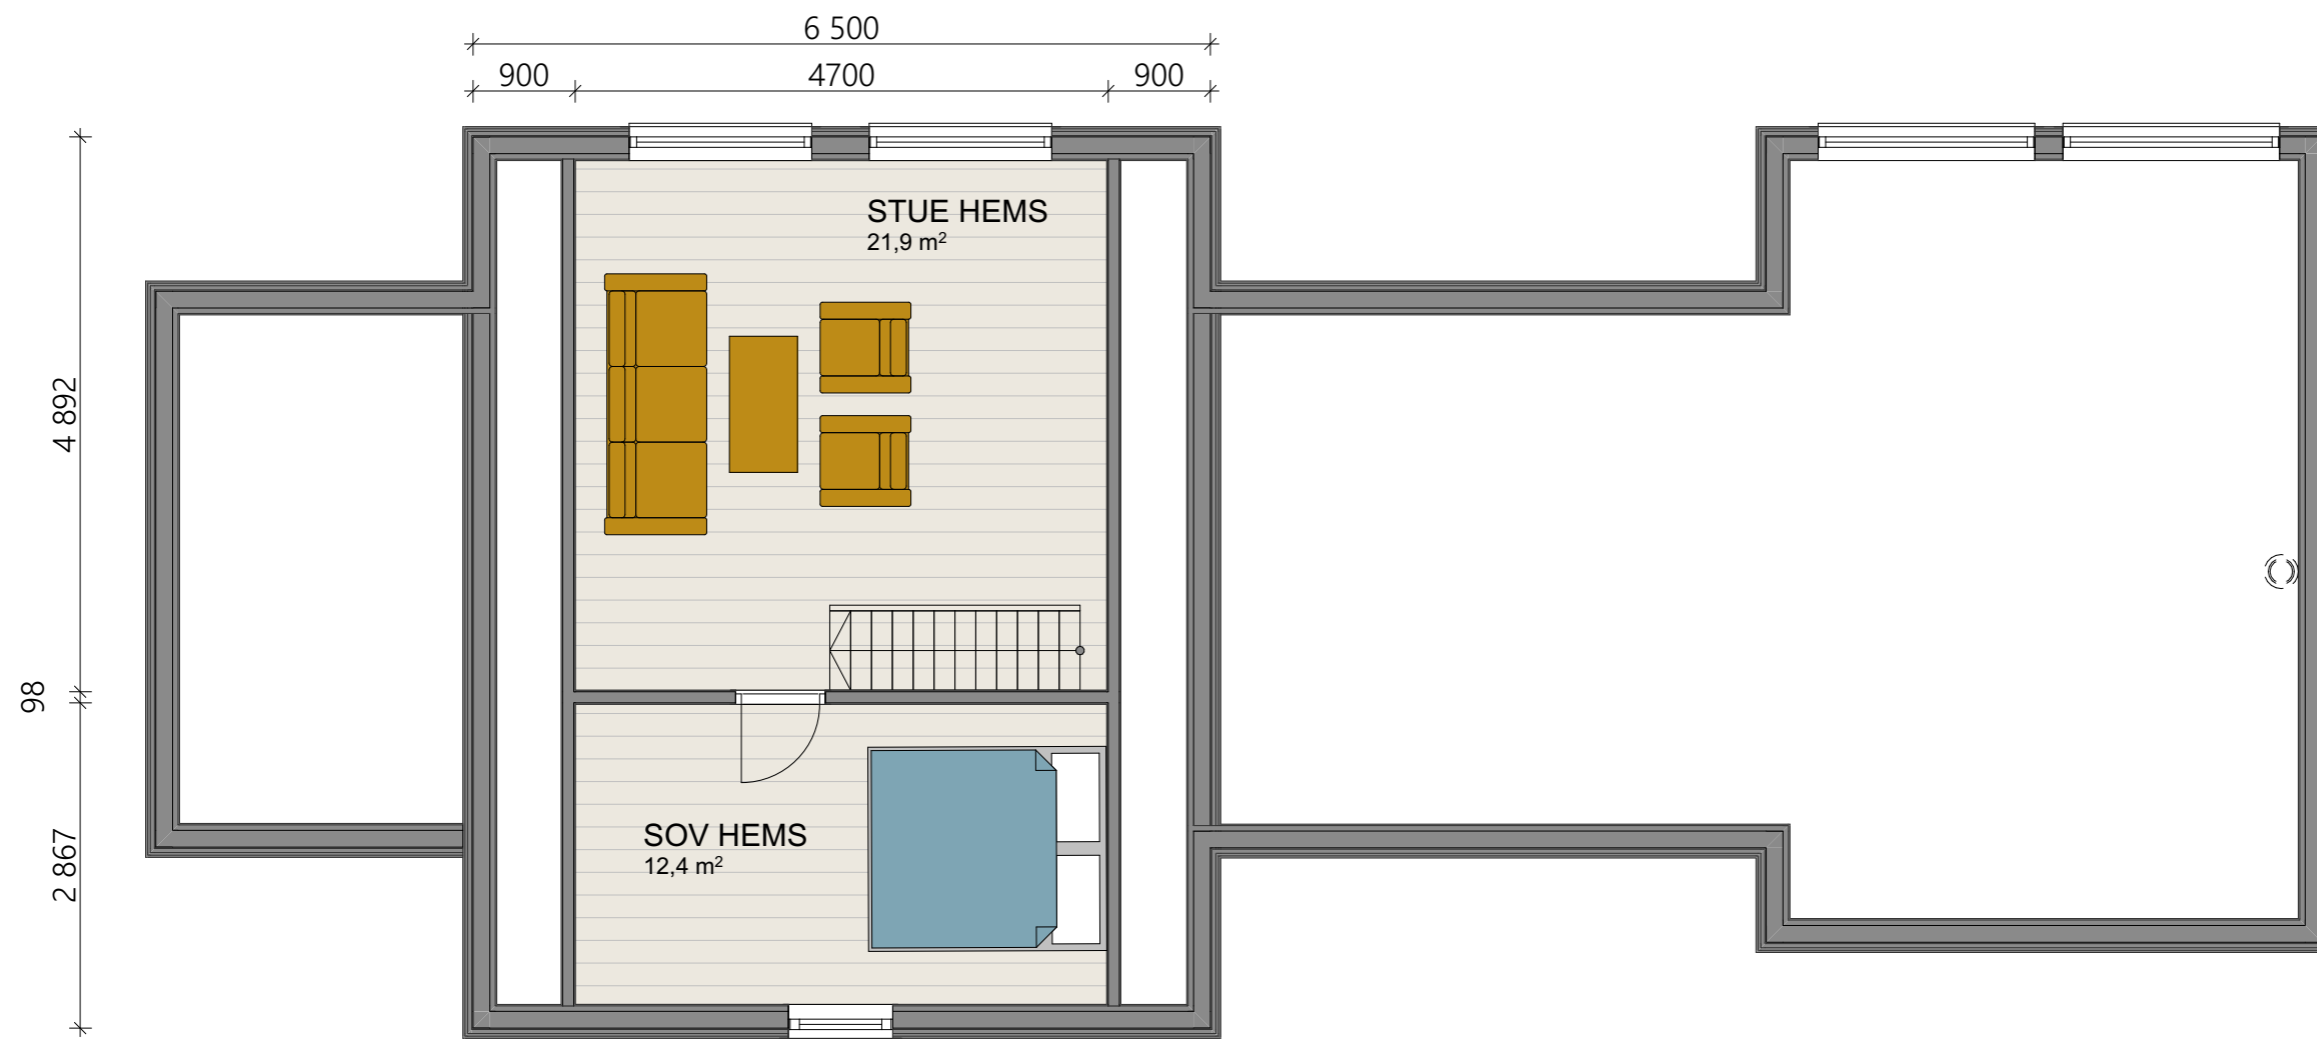



BYGNINGENS AREAL  
 BYA: 129 m<sup>2</sup>  
 BRA: 108 m<sup>2</sup>  
 BRA inkl åpne arealer: m<sup>2</sup>  
 HEMS: 34 m<sup>2</sup>  
 TERRASSE: 14 m<sup>2</sup>

BYA er inkludert ytterpanel. Åpne arealer er målbart uteareal iht grad av utnyttning.



SIST REVIDERT: 31.10.2023

Prosjekt <b>Vestfjell 108 m/hems</b>	Gnr./Bnr./Festenr.:
Prosjekterende: <b>Blink Hytta Sigdal as v/Nils Aasand</b>	
© Alle rettigheter tilhører utførende for prosjektering, kopiering eller bruk av disse tegningene er forbudt uten skriftlig samtykke	Dato: <b>14.04.2021</b>
Tegning: <b>Plan hems</b>	Målestokk: <b>1:66,667</b>
	Tegningsnr.:

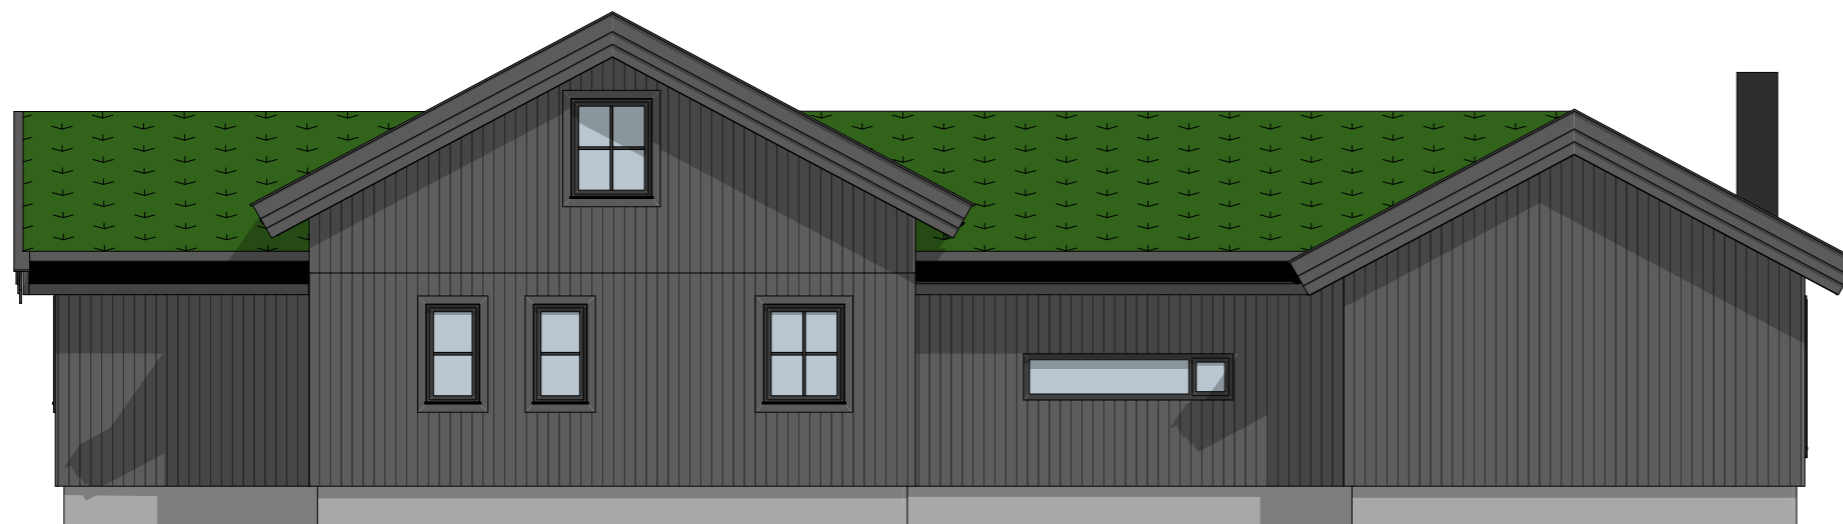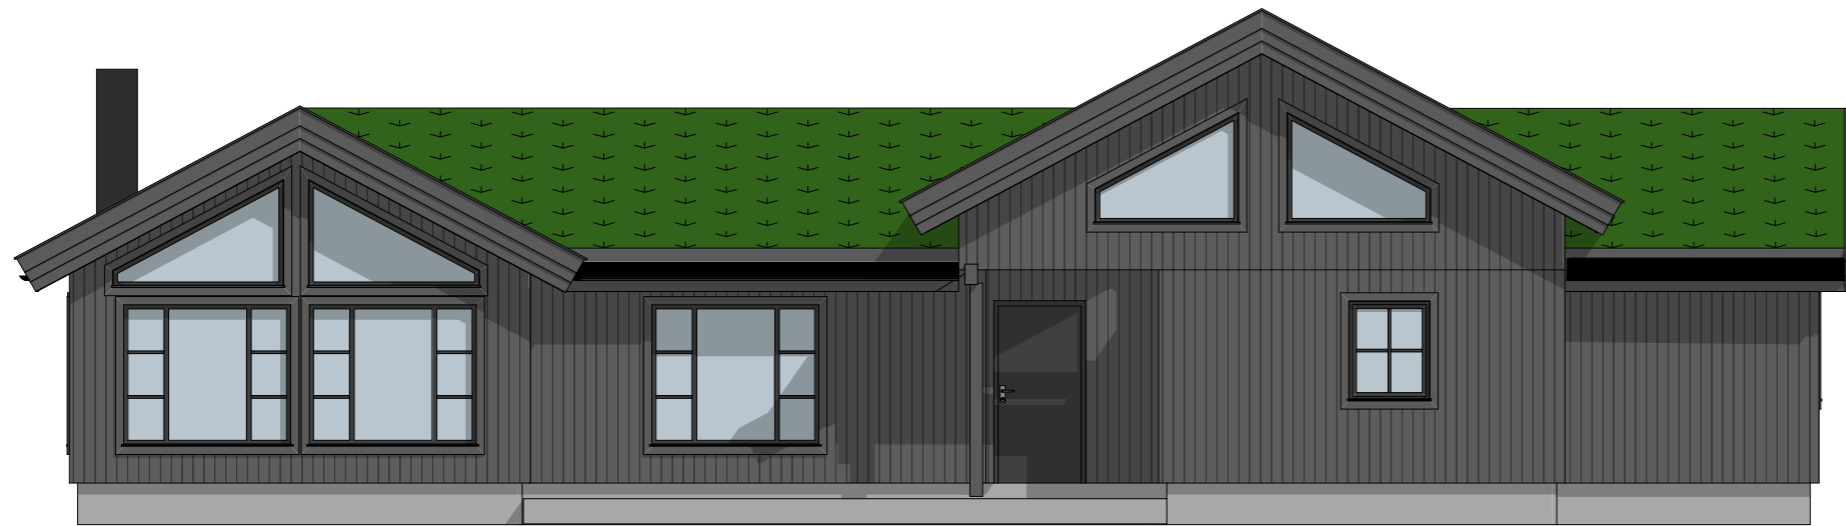



BYGNINGENS AREAL  
 BYA: 129 m<sup>2</sup>  
 BRA: 108 m<sup>2</sup>  
 BRA inkl åpne arealer: m<sup>2</sup>  
 HEMS: 34 m<sup>2</sup>  
 TERRASSE: 14 m<sup>2</sup>

BYA er inkludert ytterpanel. Åpne arealer er målbart uteareal iht grad av utnyttning.



SIST REVIDERT: 31.10.2023

Prosjekt	Vestfjell 108 m/hems	Gnr./Bnr./Festenr.:	
Prosjekterende:	Blink Hytta Sigdal as v/Nils Aasand	Dato:	14.04.2021
© Alle rettigheter tilhører utførende for prosjektering, kopiering eller bruk av disse tegningene er forbudt uten skriftlig samtykke		Målestokk:	1:83,333,
Tegning:	Fasade 1 salgstegning	Tegningsnr.:	1:66,667

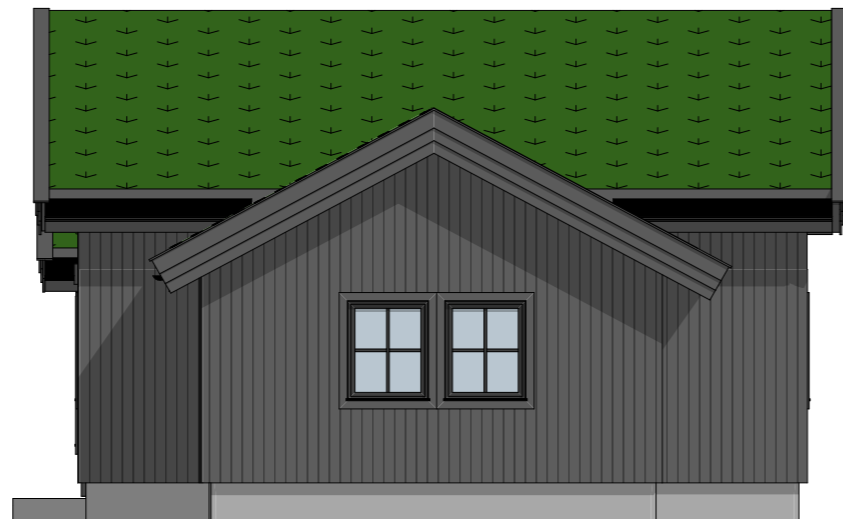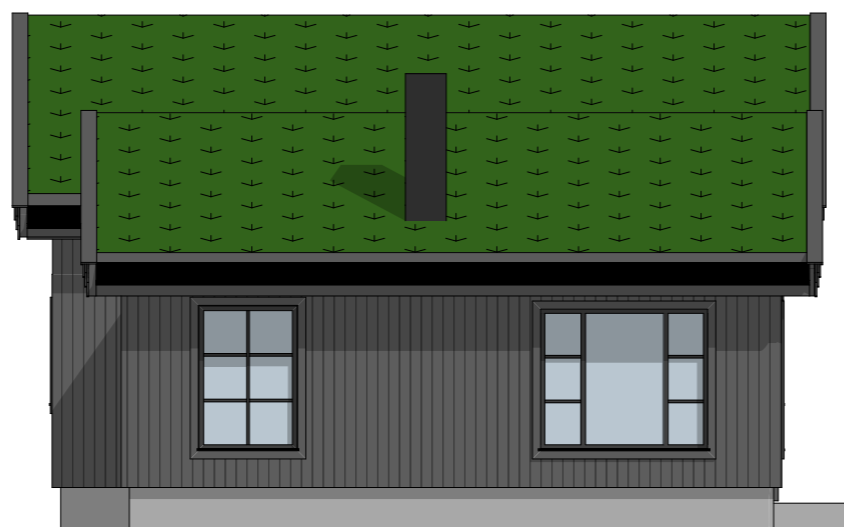


BYGNINGENS AREAL  
 BYA: 129 m<sup>2</sup>  
 BRA: 108 m<sup>2</sup>  
 BRA inkl åpne arealer: m<sup>2</sup>  
 HEMS: 34 m<sup>2</sup>  
 TERRASSE: 14 m<sup>2</sup>

BYA er inkludert ytterpanel. Åpne arealer er målbart uteareal iht grad av utnytting.



SIST REVIDERT: 31.10.2023

Prosjekt	Vestfjell 108 m/hems	Gnr./Bnr./Festenr.:	
Prosjekterende:	Blink Hytta Sigdal as v/Nils Aasand	Dato:	14.04.2021
© Alle rettigheter tilhører utførende for prosjektering, kopiering eller bruk av disse tegningene er forbudt uten skriftlig samtykke		Målestokk:	1:83,333
Tegning:	Fasade 2 salgstegning	Tegningsnr.:	

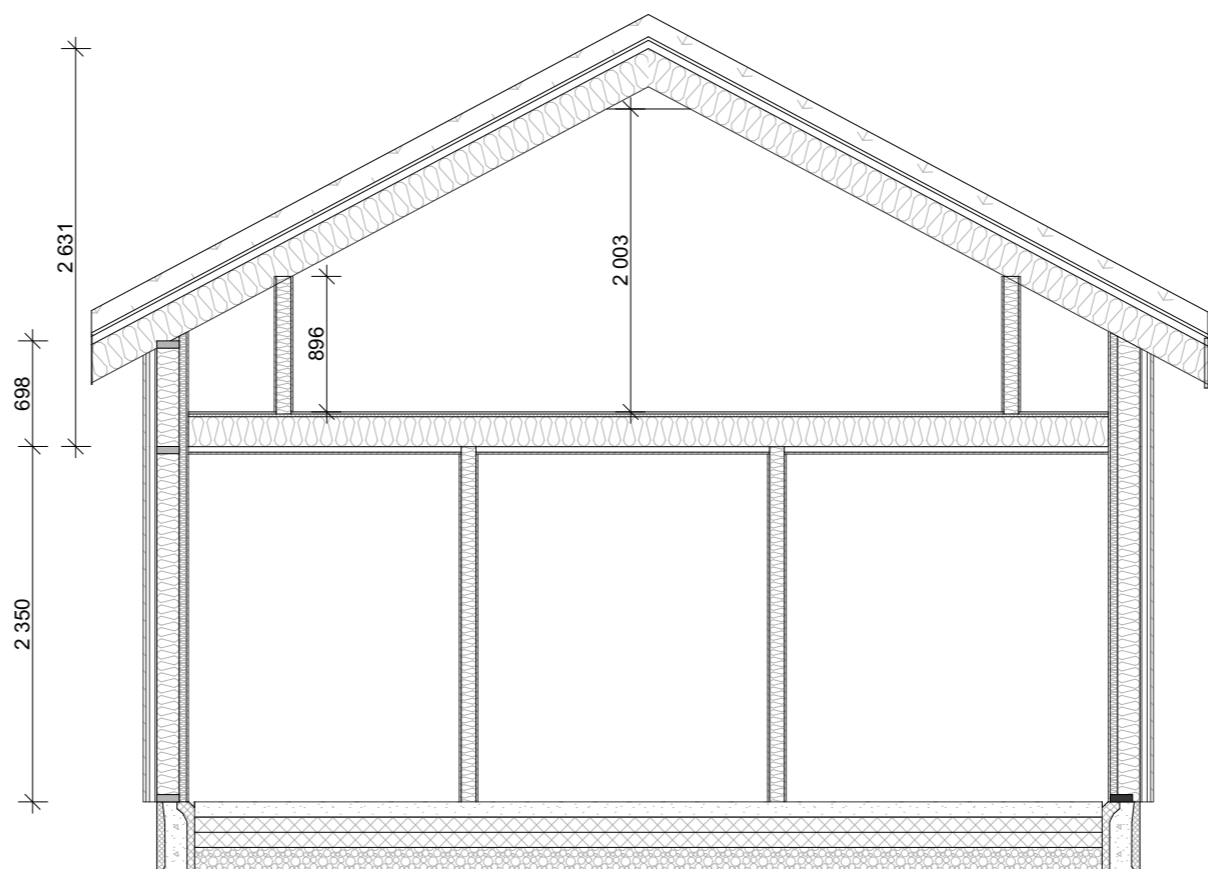

**BYGNINGENS AREAL**  
 BYA: 129 m<sup>2</sup>  
 BRA: 108 m<sup>2</sup>  
 BRA inkl åpne arealer: m<sup>2</sup>  
 HEMS: 34 m<sup>2</sup>  
 TERRASSE: 14 m<sup>2</sup>

BYA er inkludert ytterpanel. Åpne arealer er målbart uteareal iht grad av utnytting.



SIST REVIDERT: 31.10.2023

Prosjekt	Vestfjell 108 m/hems		Gnr./Bnr./Festenr.:
Prosjekterende:	Blink Hytta Sigdal as v/Nils Aasand		
© Alle rettigheter tilhører utførende for prosjektering, kopiering eller bruk av disse tegningene er forbudt uten skriftlig samtykke	Dato:	14.04.2021	
Tegning:	Snitt salgstegning		Målestokk: 1:50
	Tegningsnr.:		



BYGNINGENS AREAL  
 BYA: 129 m<sup>2</sup>  
 BRA: 108 m<sup>2</sup>  
 BRA inkl åpne arealer: m<sup>2</sup>  
 HEMS: 34 m<sup>2</sup>  
 TERRASSE: 14 m<sup>2</sup>

BYA er inkludert ytterpanel. Åpne arealer er målbart uteareal iht grad av utnytting.



SIST REVIDERT: 31.10.2023

Prosjekt	Vestfjell 108 m/hems		Gnr./Bnr./Festenr.:
Prosjekterende:	Blink Hytta Sigdal as v/Nils Aasand		
© Alle rettigheter tilhører utførende for prosjektering, kopiering eller bruk av disse tegningene er forbudt uten skriftlig samtykke			Dato: <b>14.04.2021</b>
Tegning:	3 d	Målestokk: <b>1:200</b>	
		Tegningsnr.:	