


BYGNINGENS AREAL	
BYA:	92,0 m ²
BRA:	79,0 m ²
BRA inkl åpne arealer:	79,0 m ²
HEMS:	34,0 m ²
TERRASSE:	6,5 m ²

BYA er inkludert ytterpanel. Åpne arealer er målbart uteareal iht grad av utnyttning.



SIST REVIDERT: 06.07.2022

Prosjekt ISTJERN 79 M	Gnr./Bnr./Festenr.:
Prosjekterende: Blink Hytta Sigdal as v/Nils Aasand	
© Alle rettigheter tilhører utførende for prosjektering, kopiering eller bruk av disse tegningene er forbudt uten skriftlig samtykke	Dato: 14.04.2021
Tegning: Plan Salgstegning	Målestokk: 1:66,667
	Tegningsnr.:

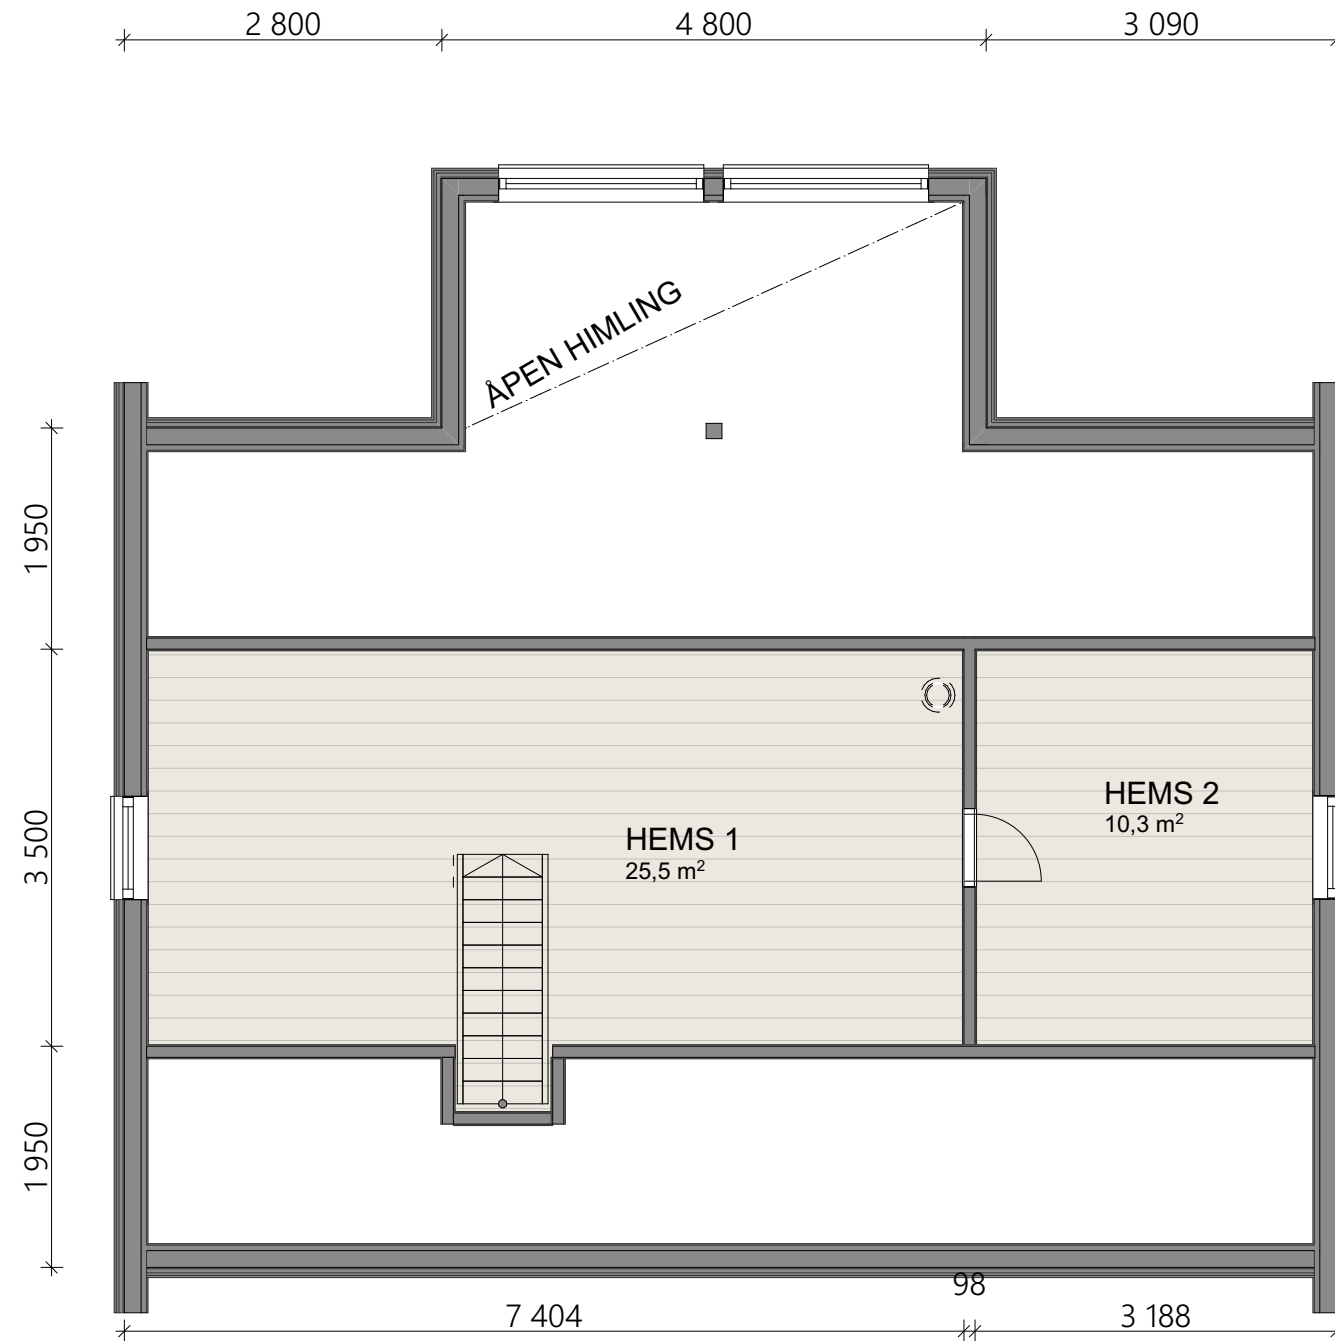


BYGNINGENS AREAL	
BYA:	92,0 m ²
BRA:	79,0 m ²
BRA inkl åpne arealer:	79,0 m ²
HEMS:	34,0 m ²
TERRASSE:	6,5 m ²

BYA er inkludert ytterpanel. Åpne arealer er målbart uteareal iht grad av utnyttning.



SIST REVIDERT: 06.07.2022

Prosjekt	ISTJERN 79 M	Gnr./Bnr./Festenr.:	
Prosjekterende:	Blink Hytta Sigdal as v/Nils Aasand		
© Alle rettigheter tilhører utførende for prosjektering, kopiering eller bruk av disse tegningene er forbudt uten skriftlig samtykke	Dato:	14.04.2021	
Tegning:	Plan hems	Målestokk:	1:66,667
		Tegningsnr.:	

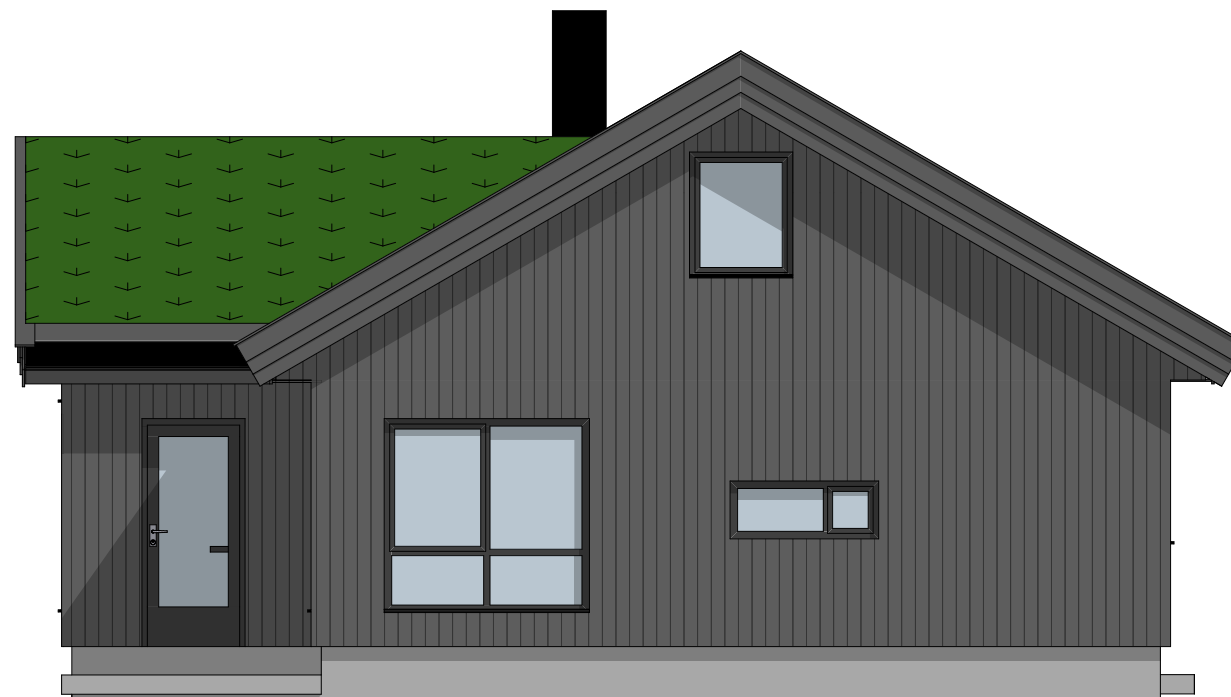


BYGNINGENS AREAL
 BYA: 92,0 m²
 BRA: 79,0 m²
 BRA inkl åpne arealer: 79,0 m²
 HEMS: 34,0 m²
 TERRASSE: 6,5 m²

BYA er inkludert ytterpanel. Åpne arealer er målbart uteareal iht grad av utnyttning.



SIST REVIDERT: 06.07.2022

Prosjekt	ISTJERN 79 M	Gnr./Bnr./Festnr.:
Prosjekterende:	Blink Hytta Sigdal as v/Nils Aasand	
© Alle rettigheter tilhører utførende for prosjektering, kopiering eller bruk av disse tegningene er forbudt uten skriftlig samtykke	Dato:	14.04.2021
Tegning:	Fasade 1 salgstegning	Målestokk: 1:66,667
		Tegningsnr.:

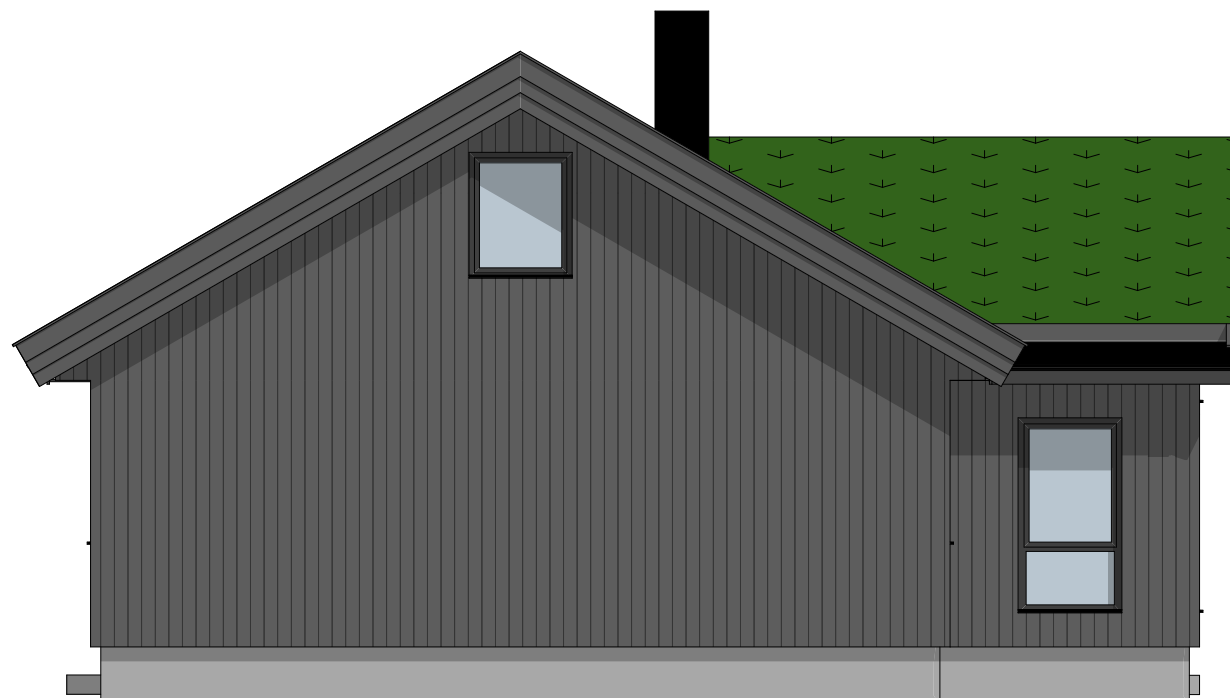


BYGNINGENS AREAL
 BYA: 92,0 m²
 BRA: 79,0 m²
 BRA inkl åpne arealer: 79,0 m²
 HEMS: 34,0 m²
 TERRASSE: 6,5 m²

BYA er inkludert ytterpanel. Åpne arealer er målbart uteareal iht grad av utnyttning.




SIST REVIDERT: 06.07.2022

Prosjekt ISTJERN 79 M		Gnr./Bnr./Festenr.:	
Prosjekterende: Blink Hytta Sigdal as v/Nils Aasand			
© Alle rettigheter tilhører utførende for prosjektering, kopiering eller bruk av disse tegningene er forbudt uten skriftlig samtykke		Dato: 14.04.2021	
Tegning: Fasade 2 salgstegning		Målestokk: 1:66,667	
		Tegningsnr.:	

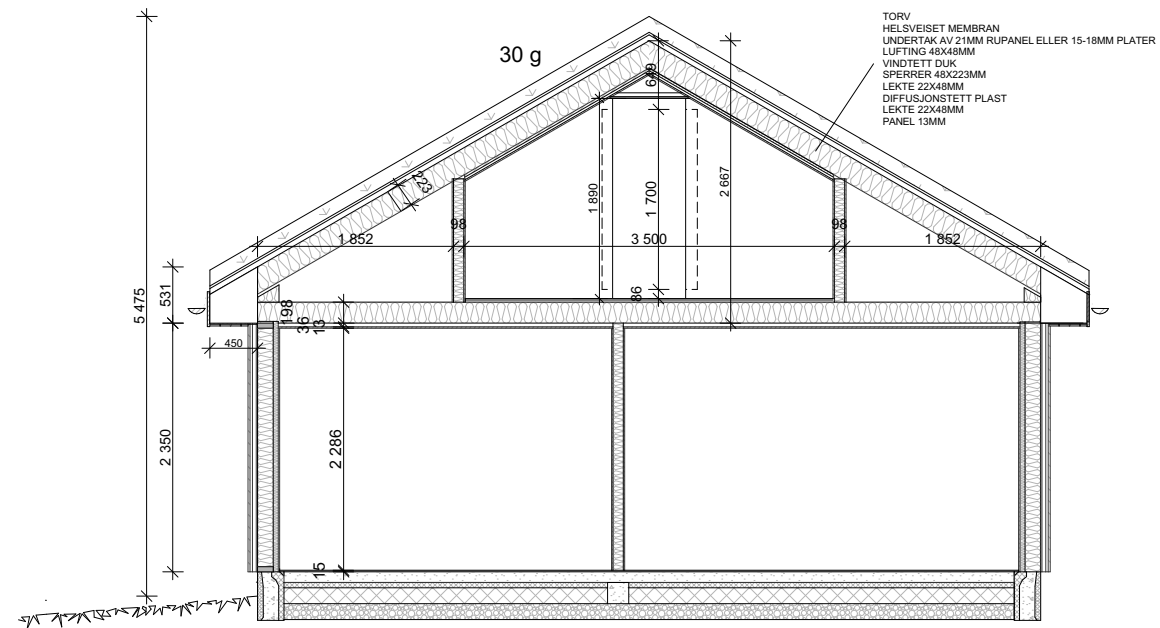

1:71,429 Snitt hems

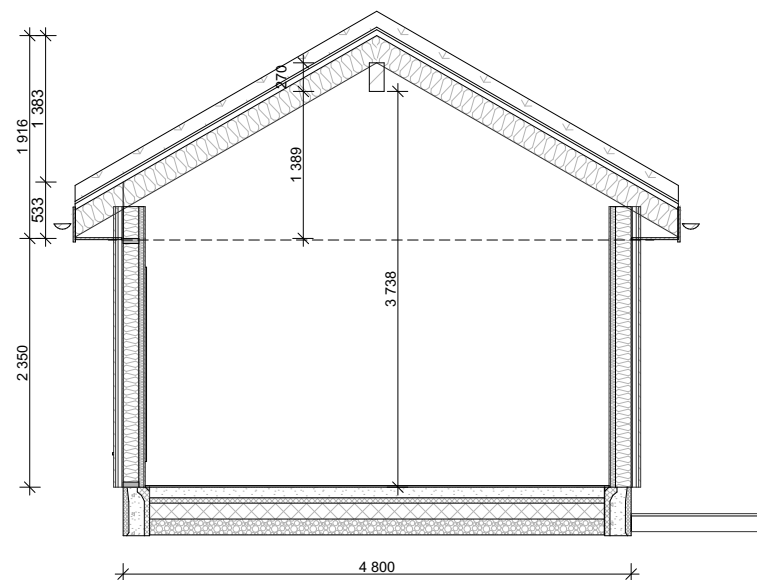

1:71,429 Snitt Stue

BYGNINGENS AREAL
 BYA: 92,0 m²
 BRA: 79,0 m²
 BRA inkl åpne arealer: 79,0 m²
 HEMS: 34,0 m²
 TERRASSE: 6,5 m²

BYA er inkludert ytterpanel. Åpne arealer er målbart uteareal iht grad av utnyttning.



SIST REVIDERT: 06.07.2022

Prosjekt	ISTJERN 79 M	Gnr./Bnr./Festenr.:
Prosjekterende:	Blink Hytta Sigdal as v/Nils Aasand	
© Alle rettigheter tilhører utførende for prosjektering, kopiering eller bruk av disse tegningene er forbudt uten skriftlig samtykke	Dato:	14.04.2021
Tegning:	Snitt salgstegning	Målestokk:
		1:71,429
		Tegningsnr.: